





ドアの吊込み寸法とオートロックの配置

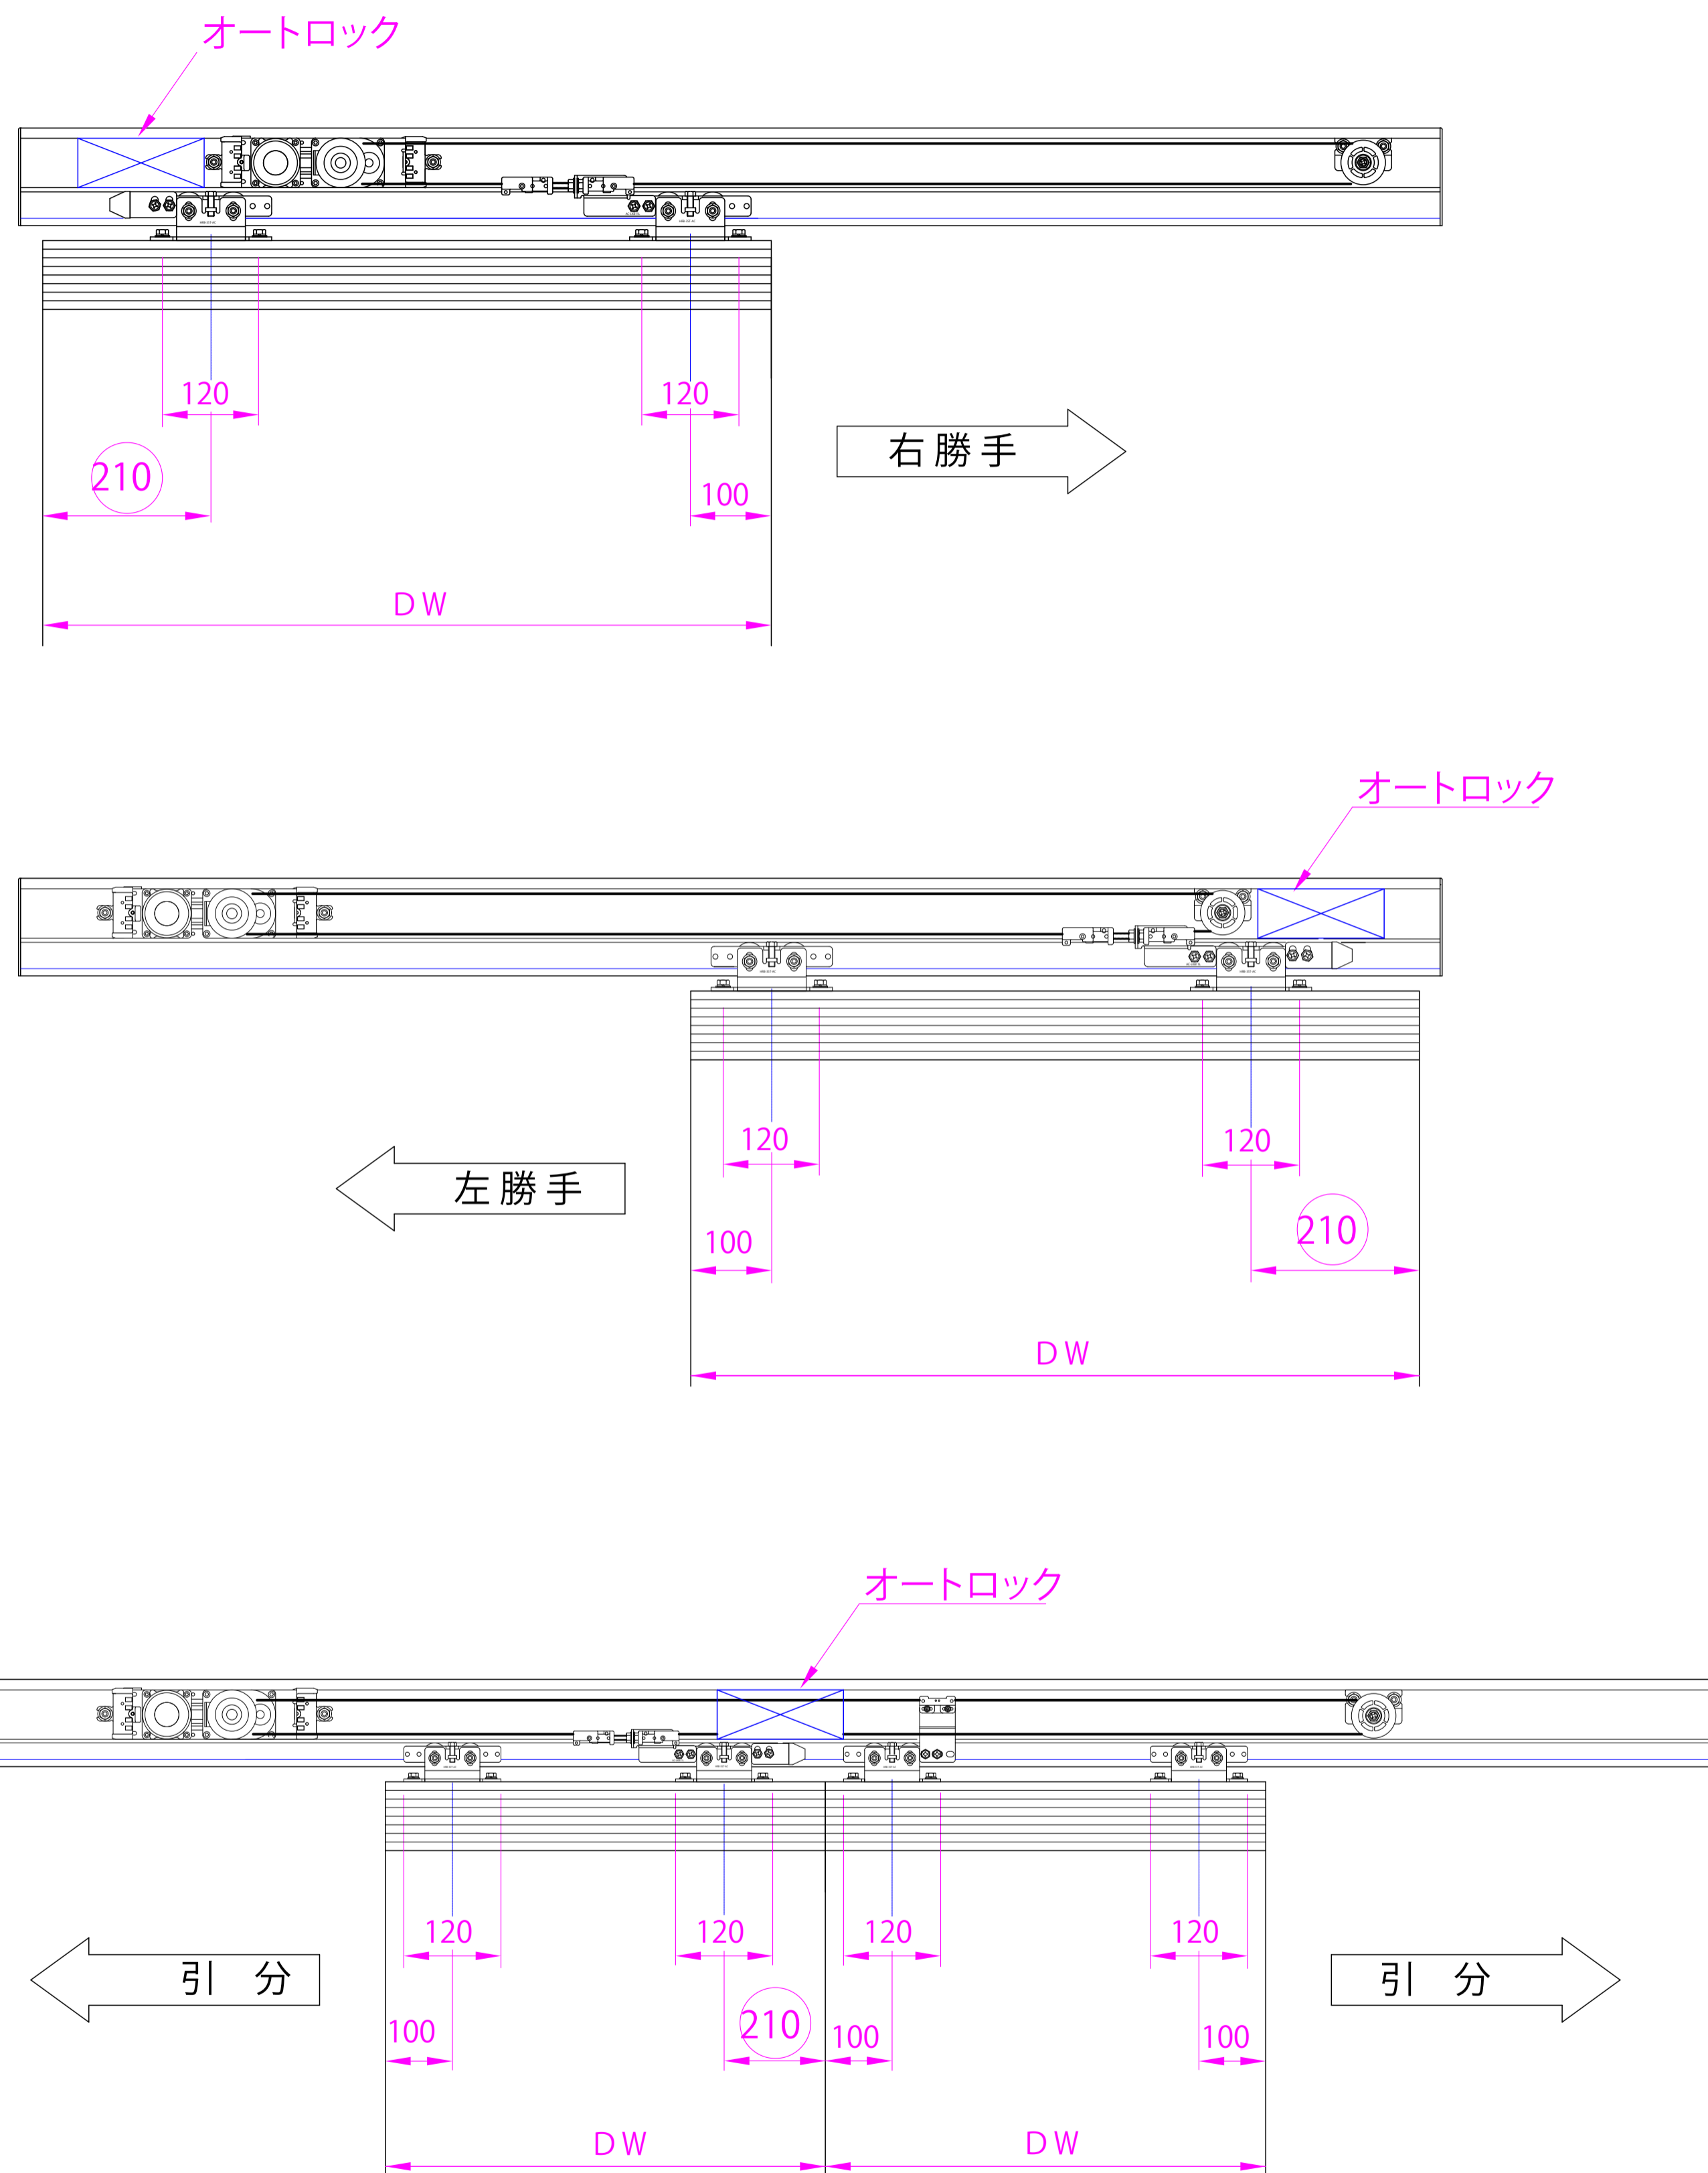


① 停電解錠型(DL-32R)

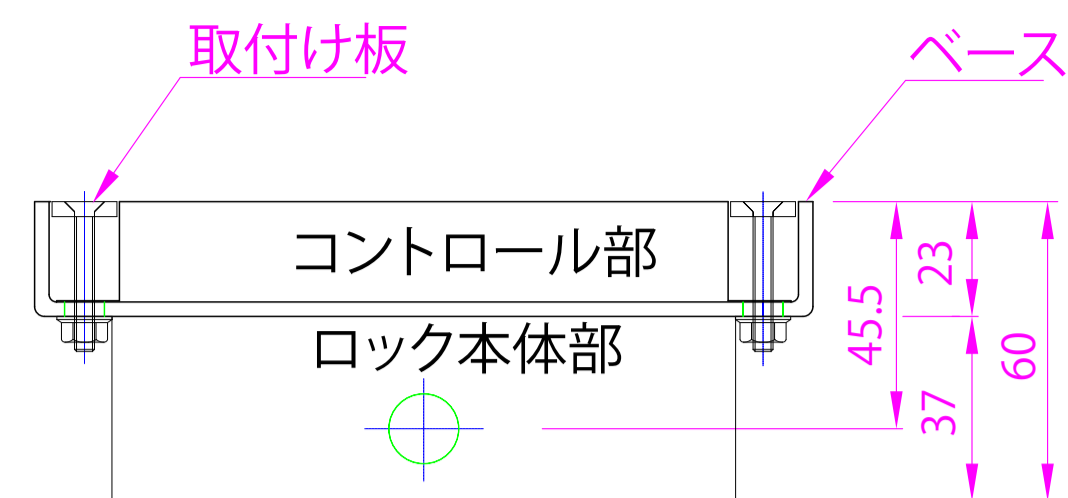

② 停電施錠型(DL-31L)

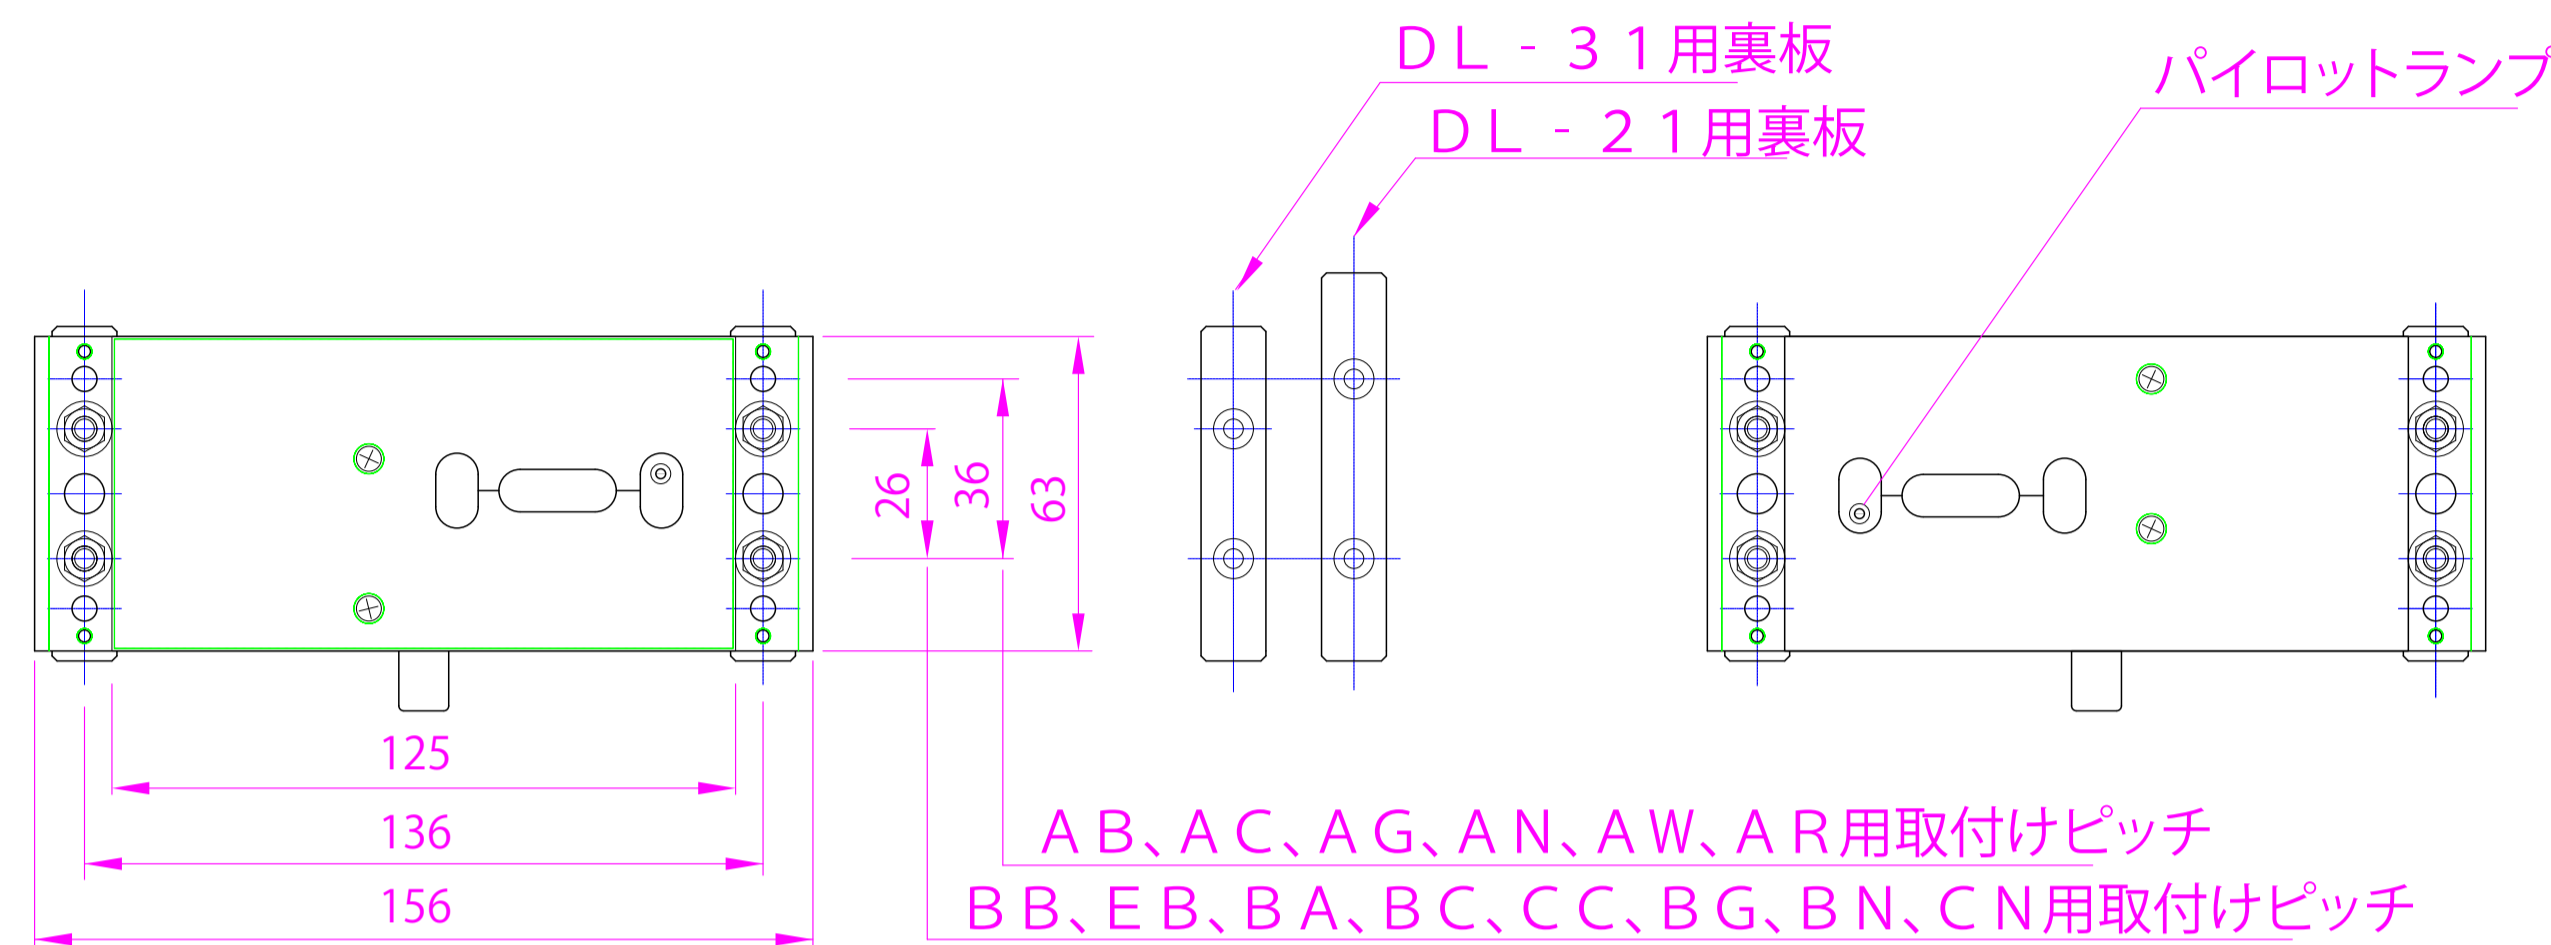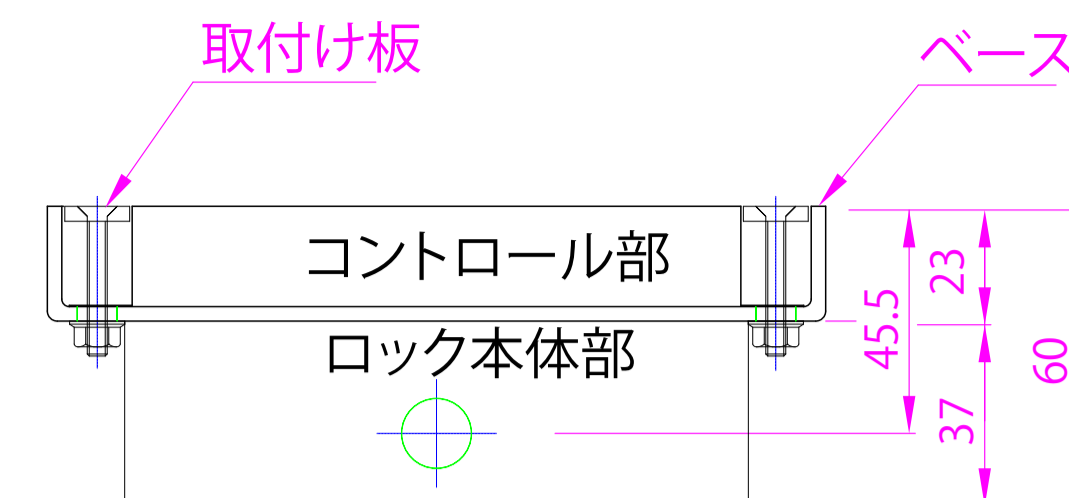

強制解錠機能使用例

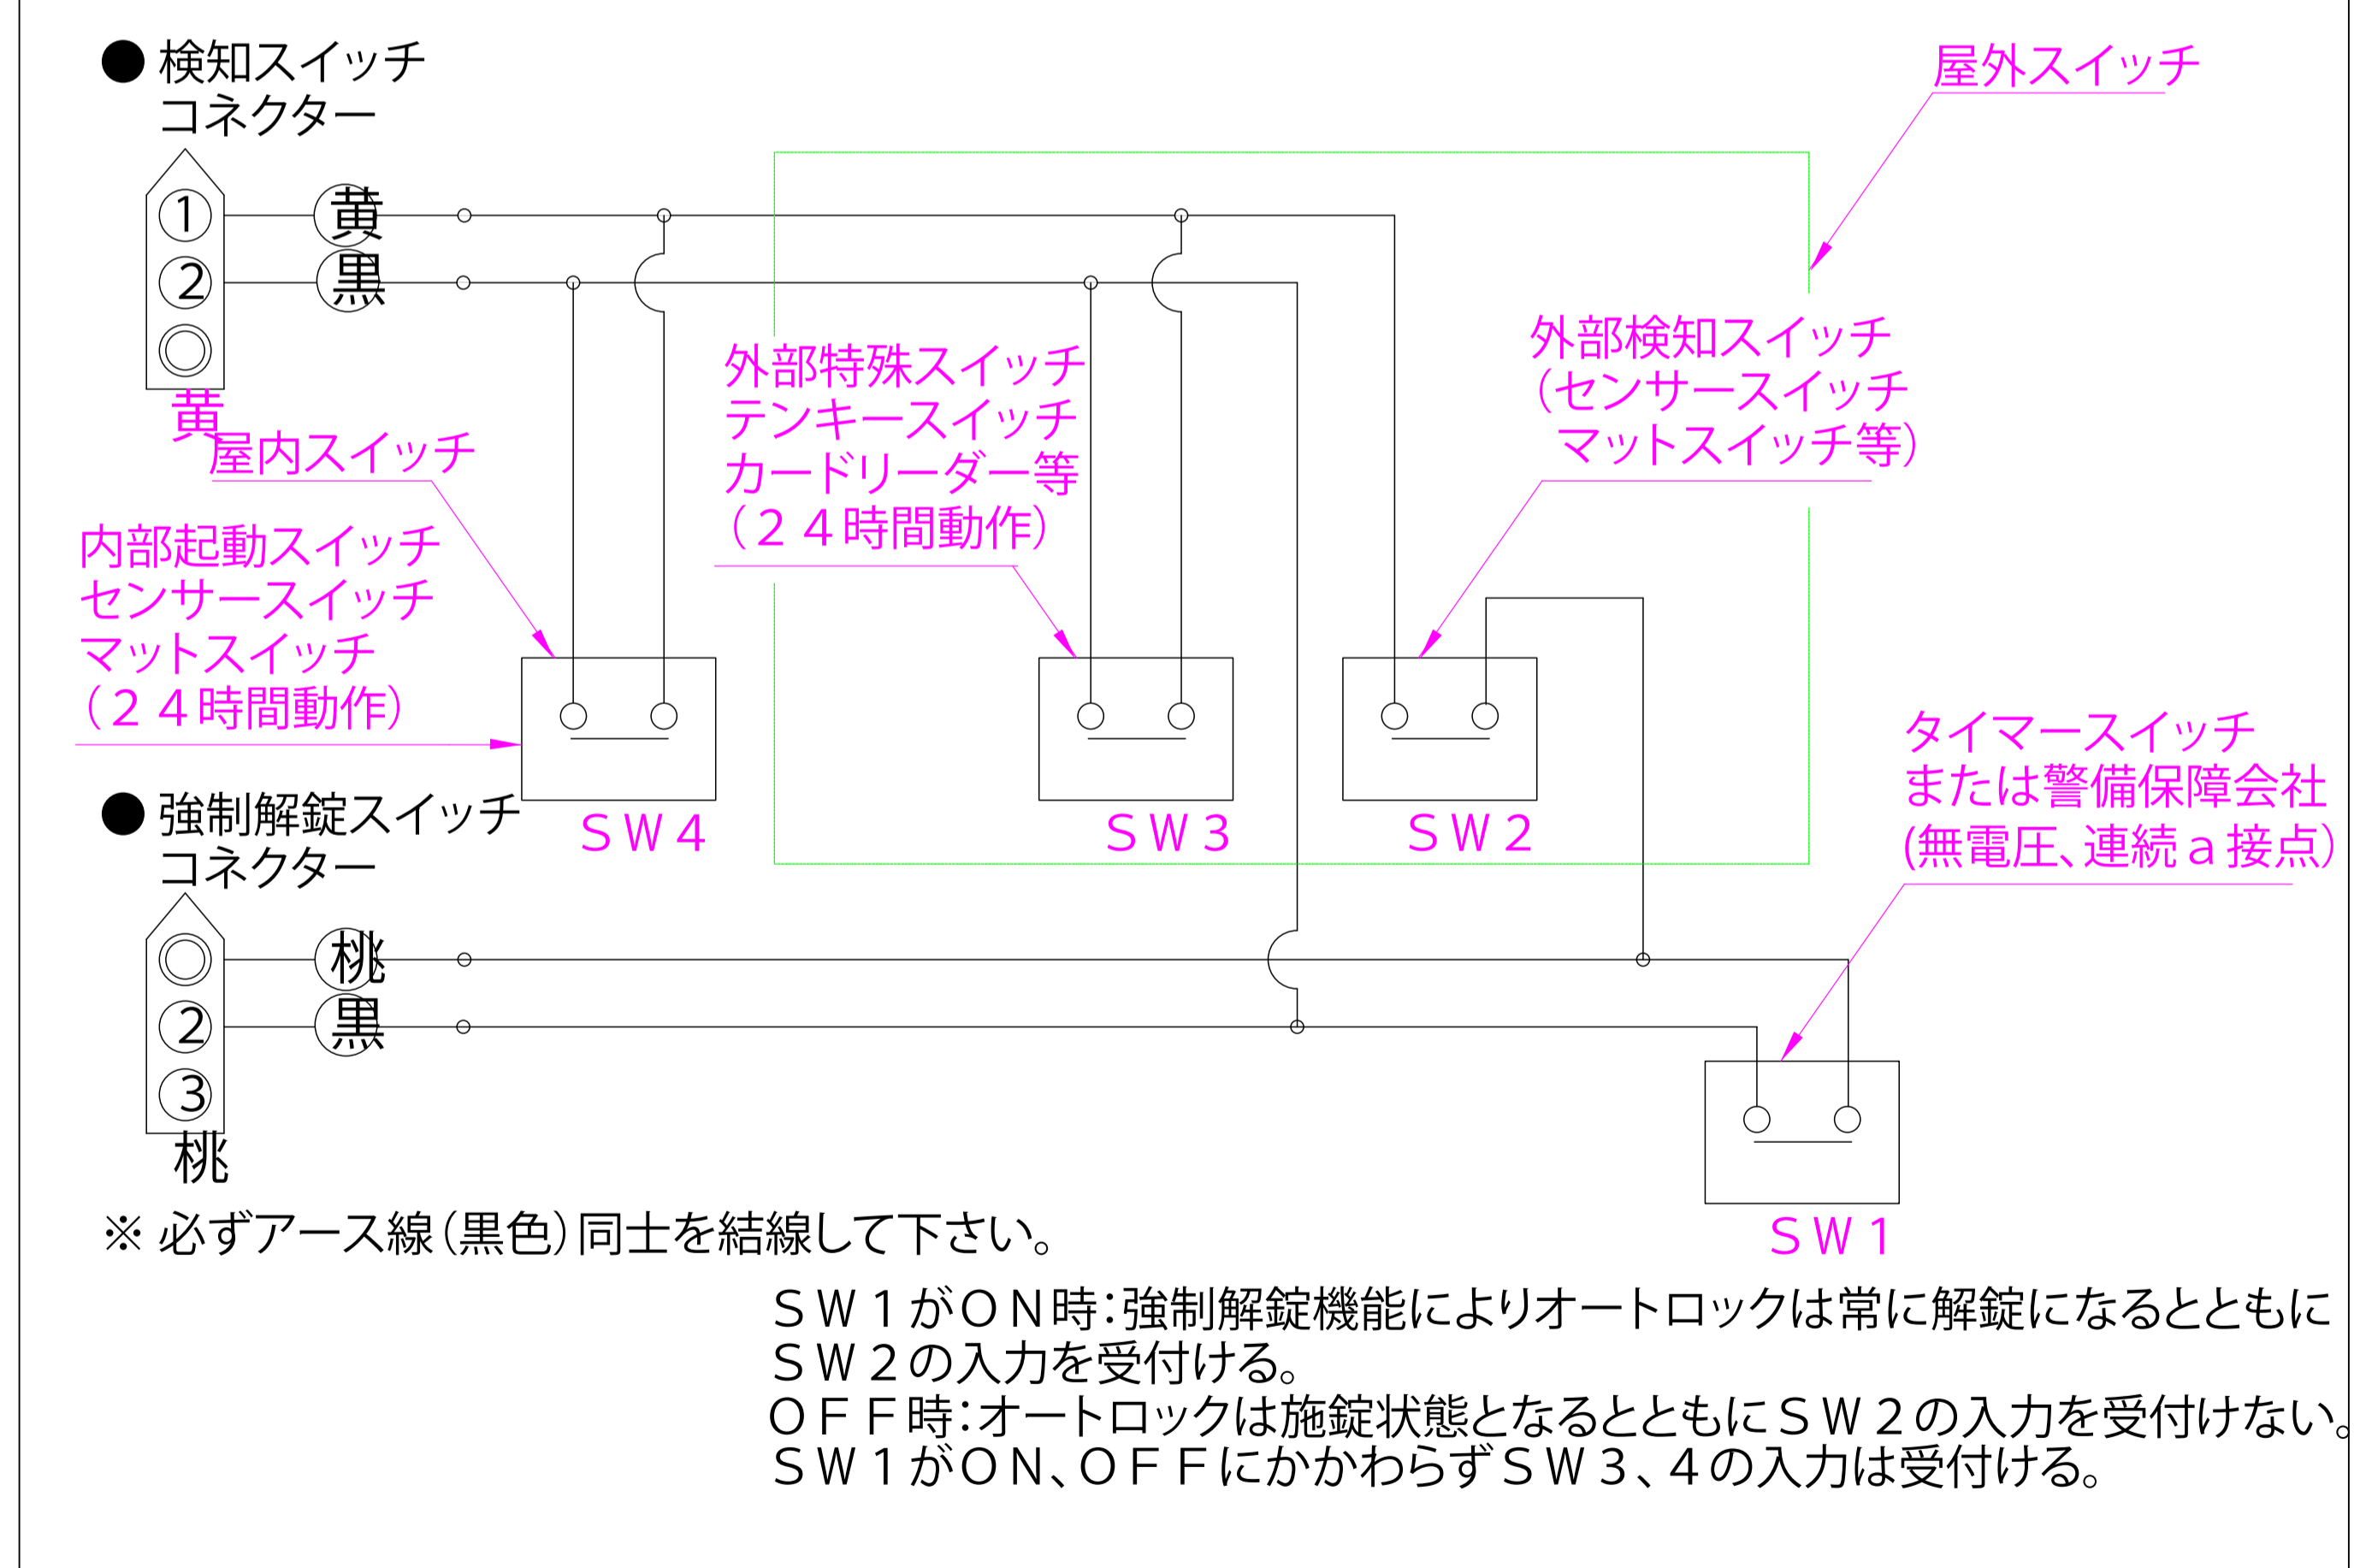

● 電子オートロック:DL-32(31)は、マンションの出入り口部の居住者や訪問客の管理あるいはローン会社の無人契約室の入口、重役室、コンピューター室や、各種研究機関の機密保持を要する建物で、自動ドアと連動して重要部を守るセキュリティシステムの一端を担うために開発された製品です。

● 詳しくは代理店へお問い合わせ下さい。

電子オートロック仕様・接続例 Ver(バージョン) 2

