
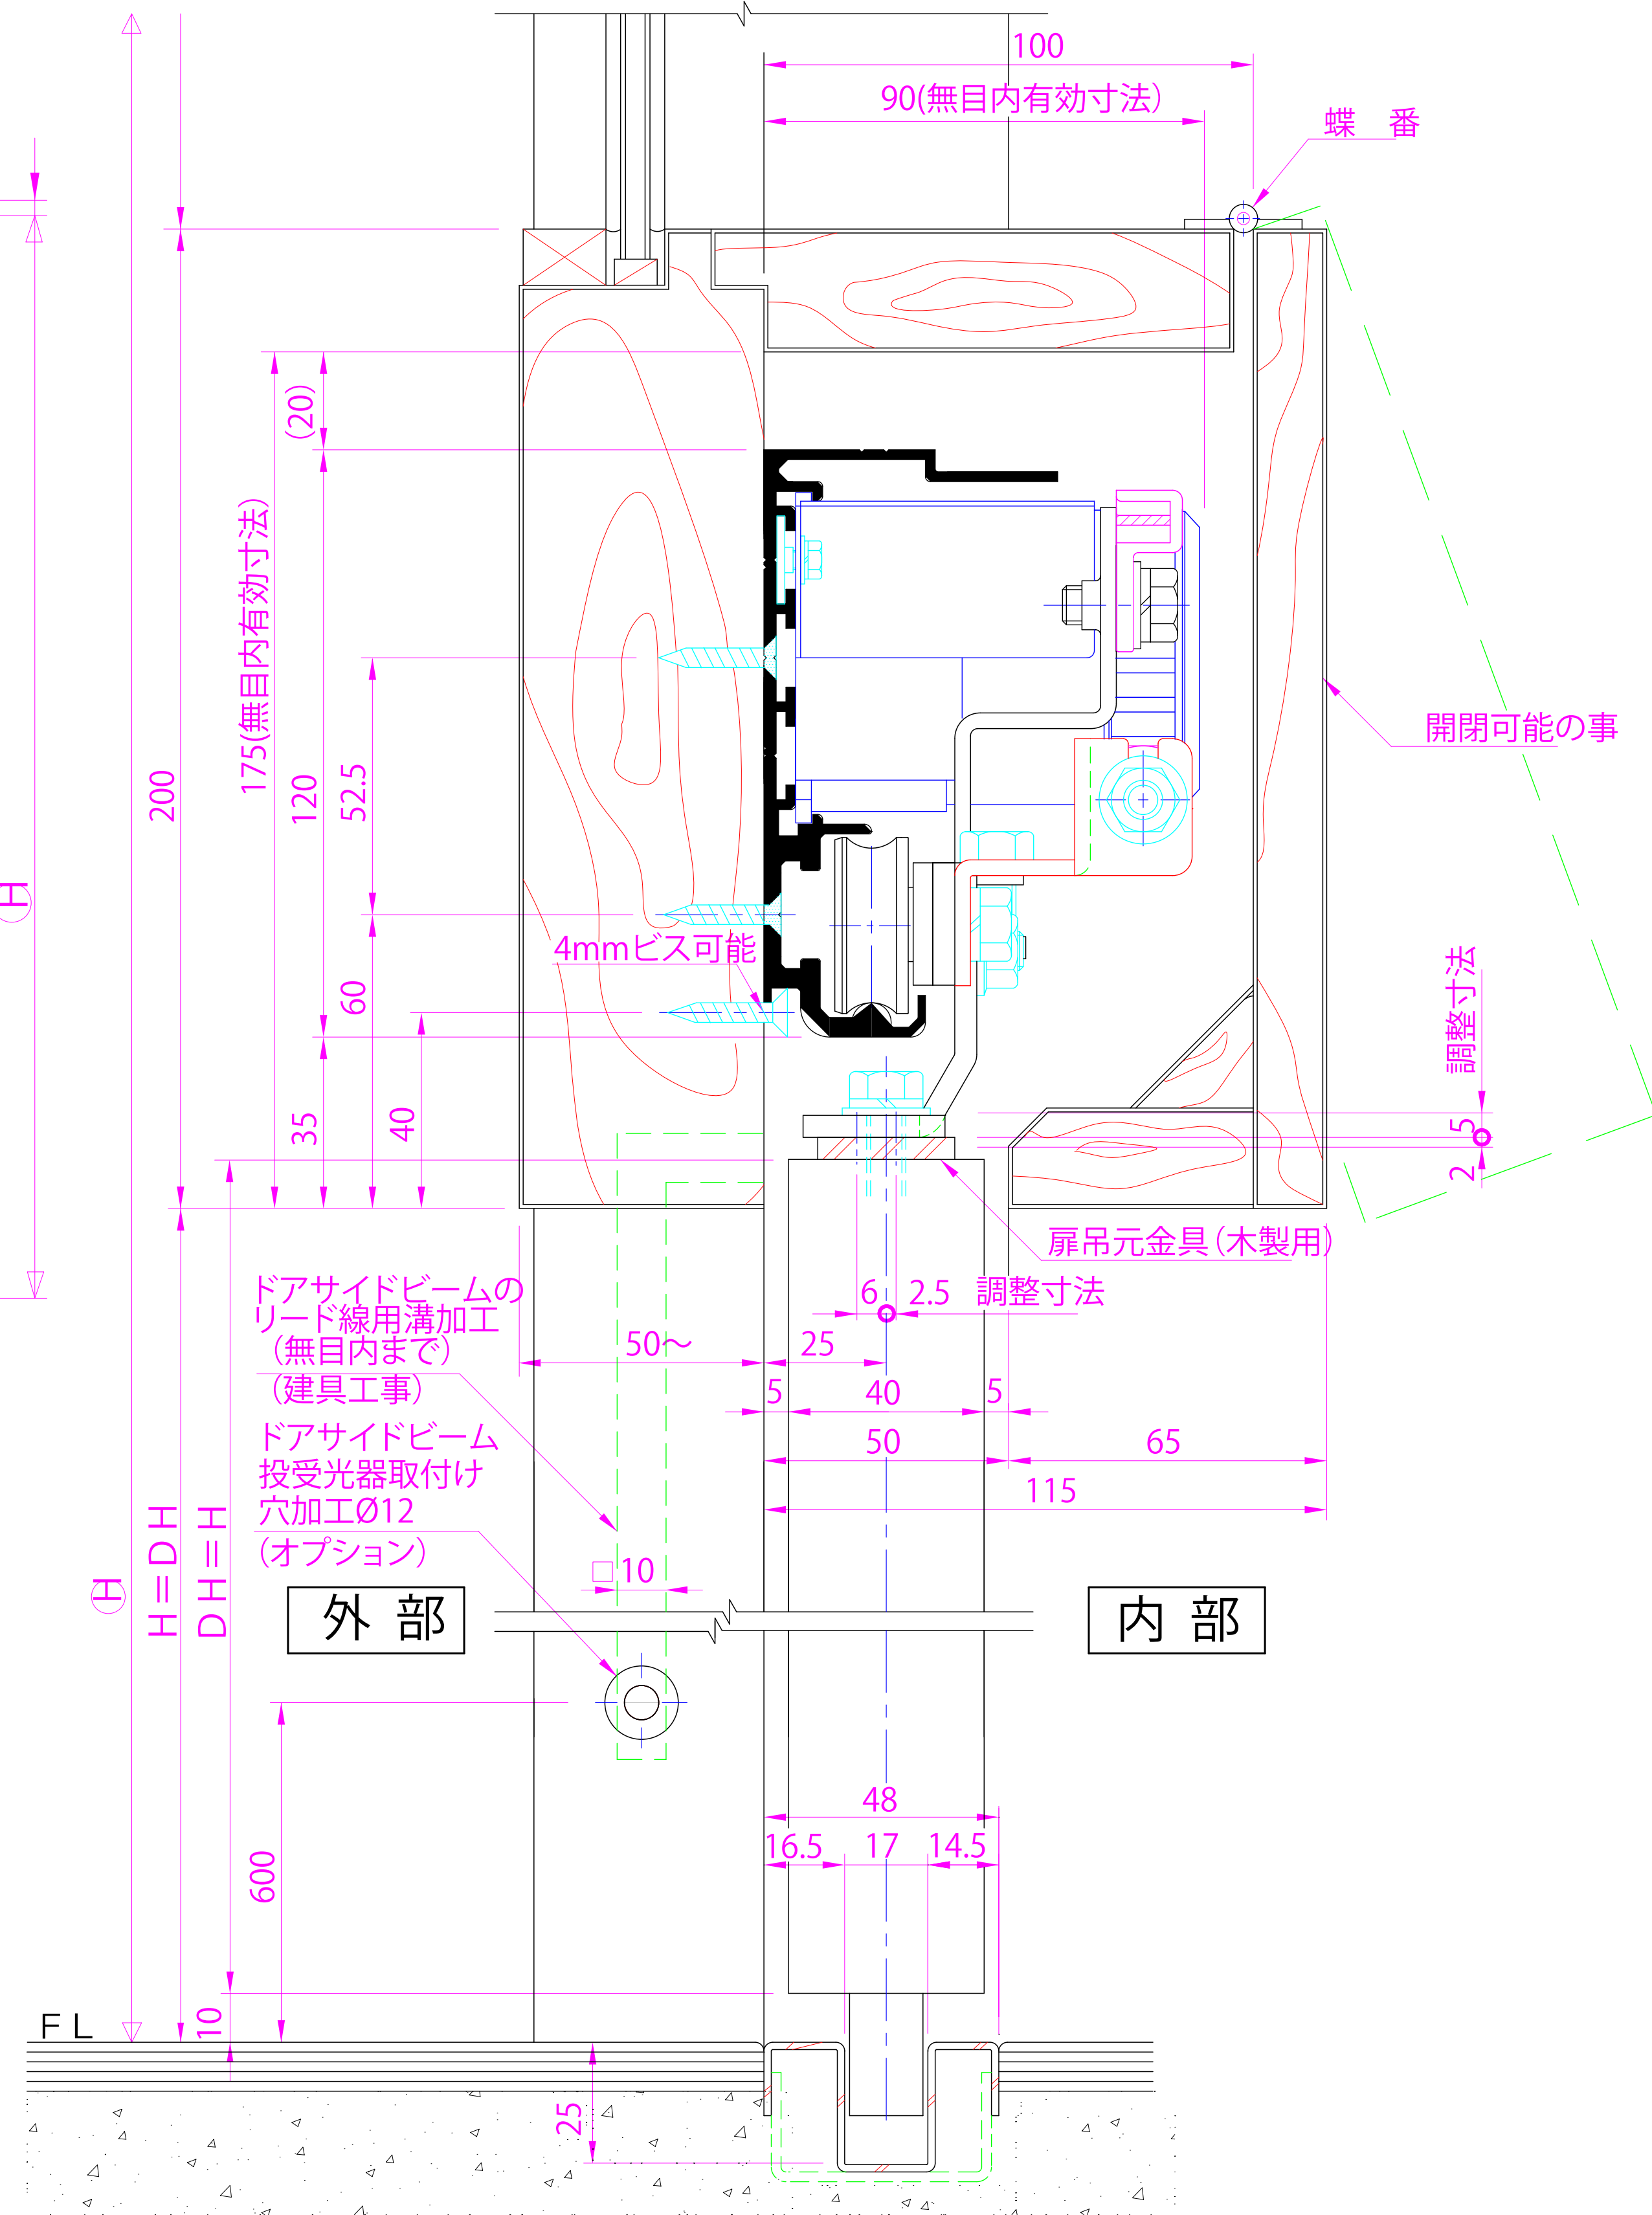


内観姿図

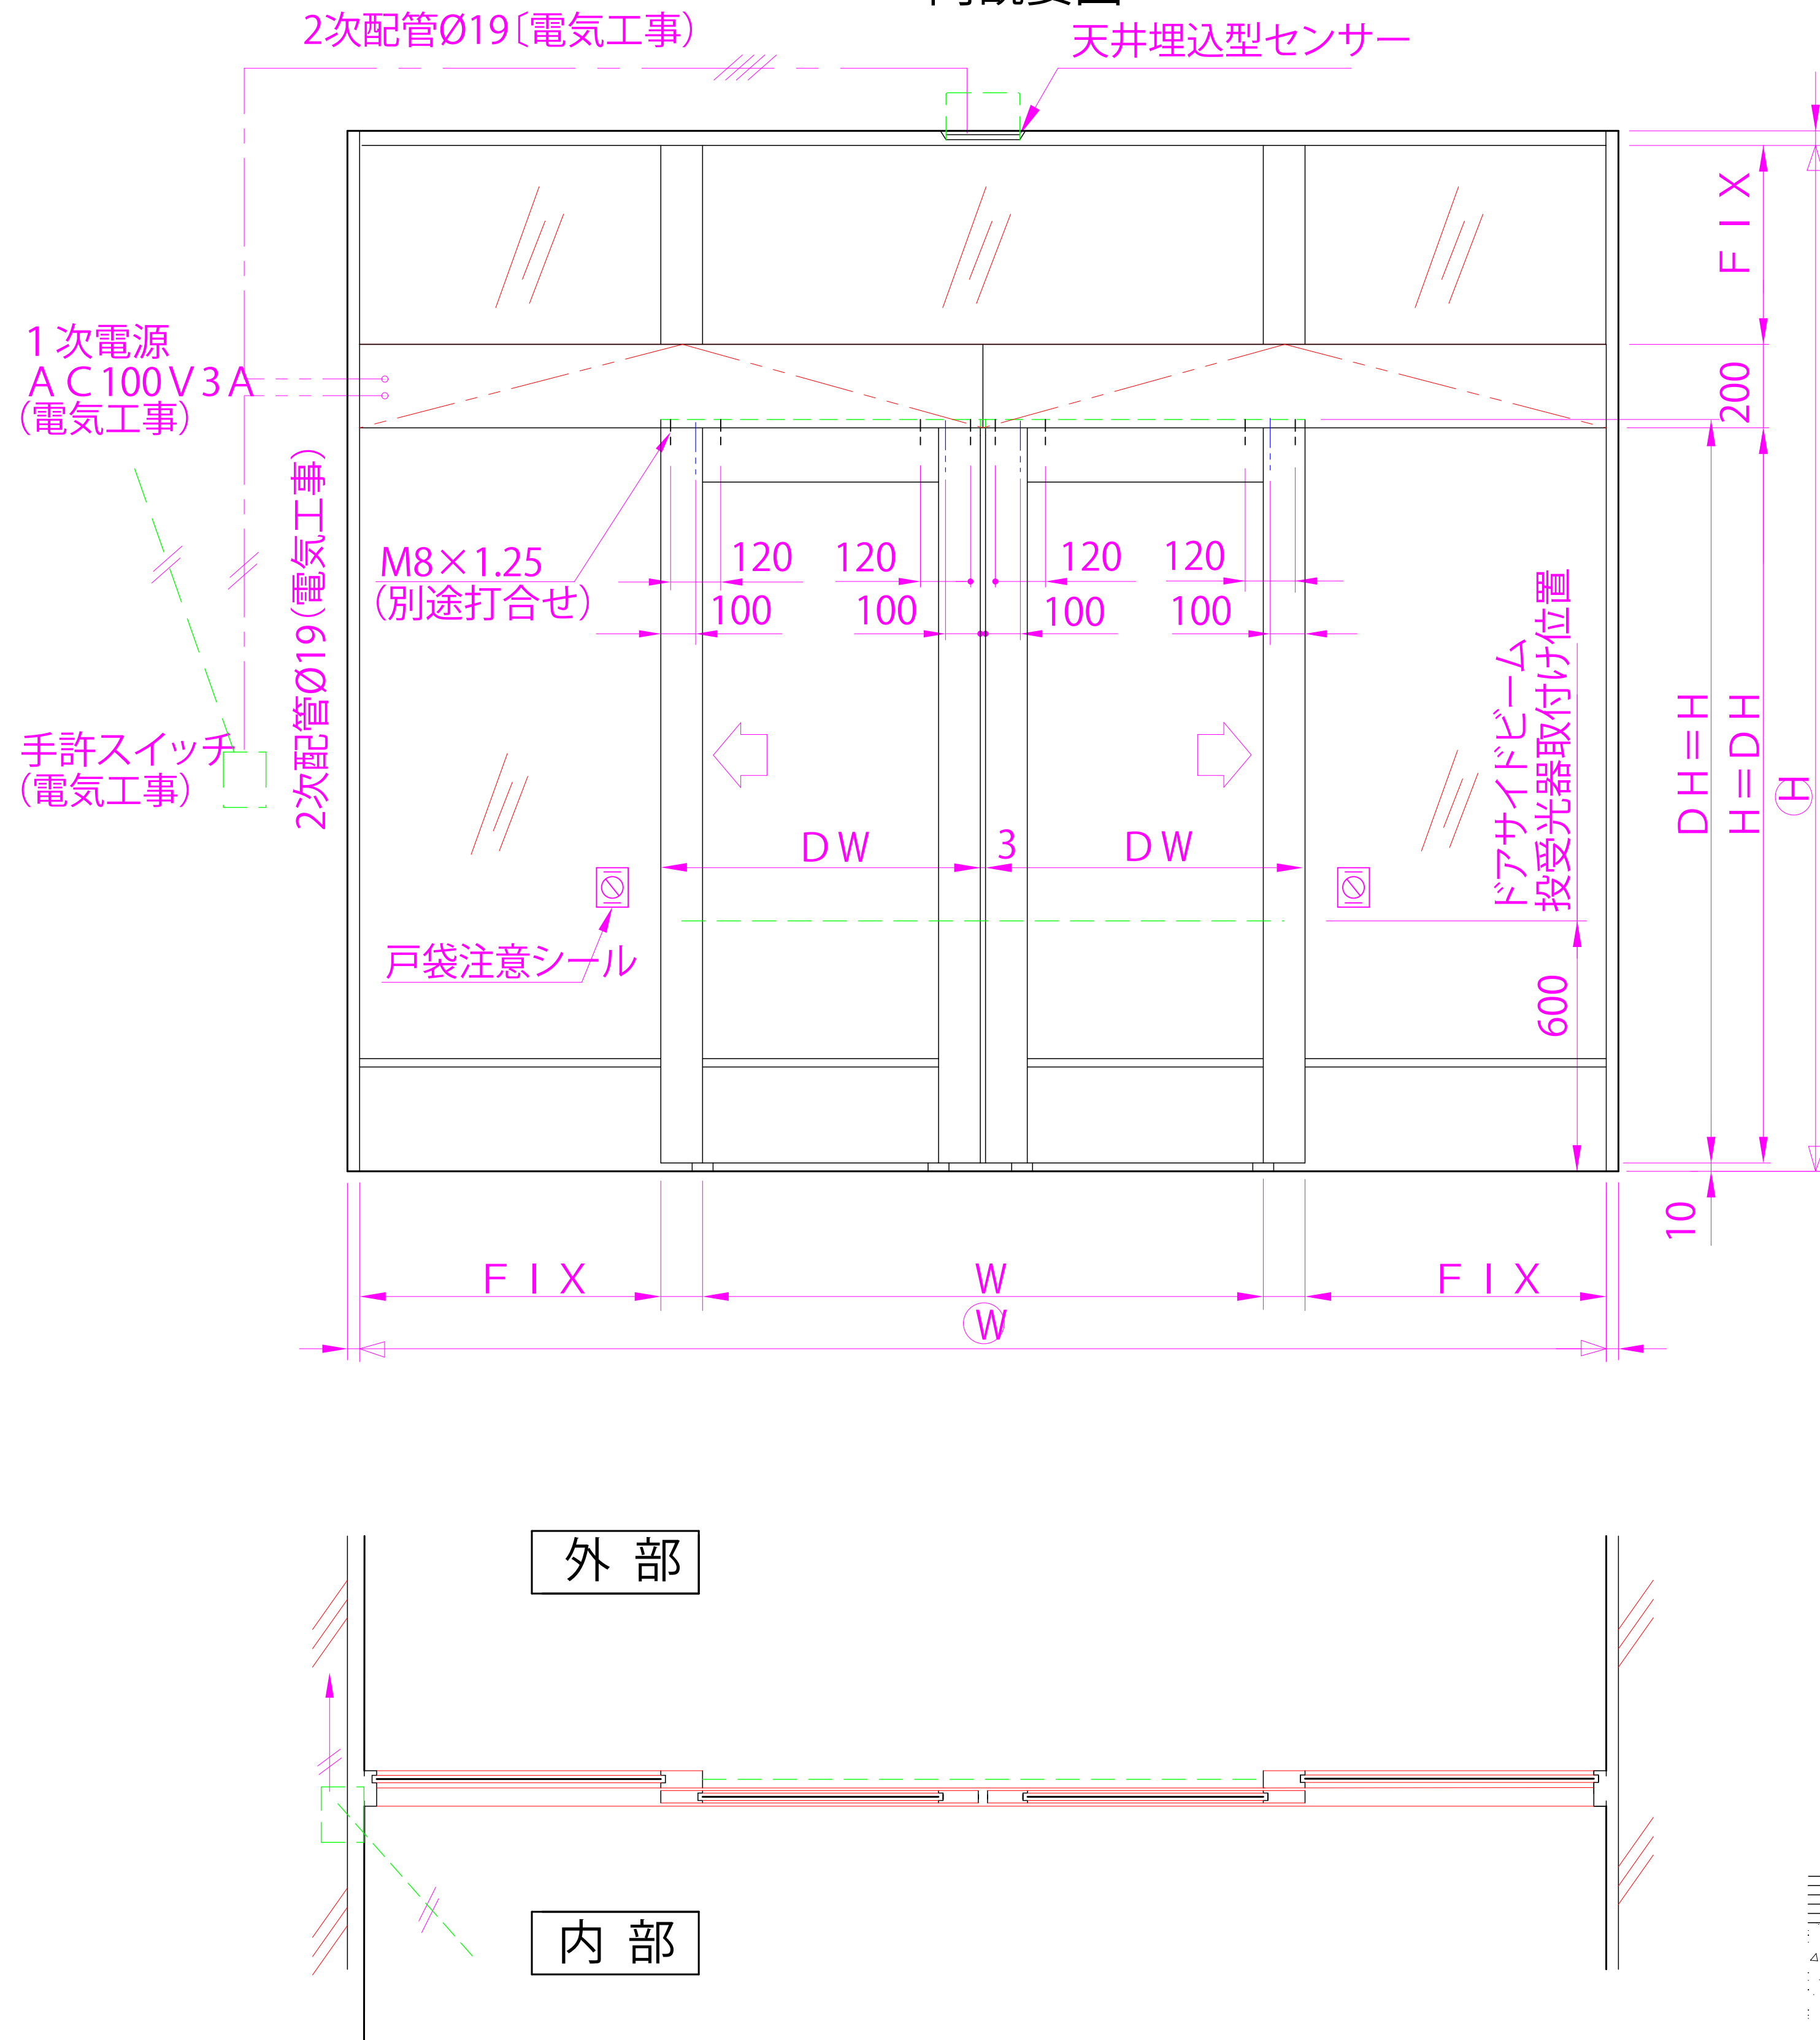

● 最小断面図ですが余裕をもった寸法でご設計下さいます様お願い致します。

後付式(BC)木製無目納り図 Ver(バージョン) 1

DIME AUTO DOOR