



■ 基本加工図

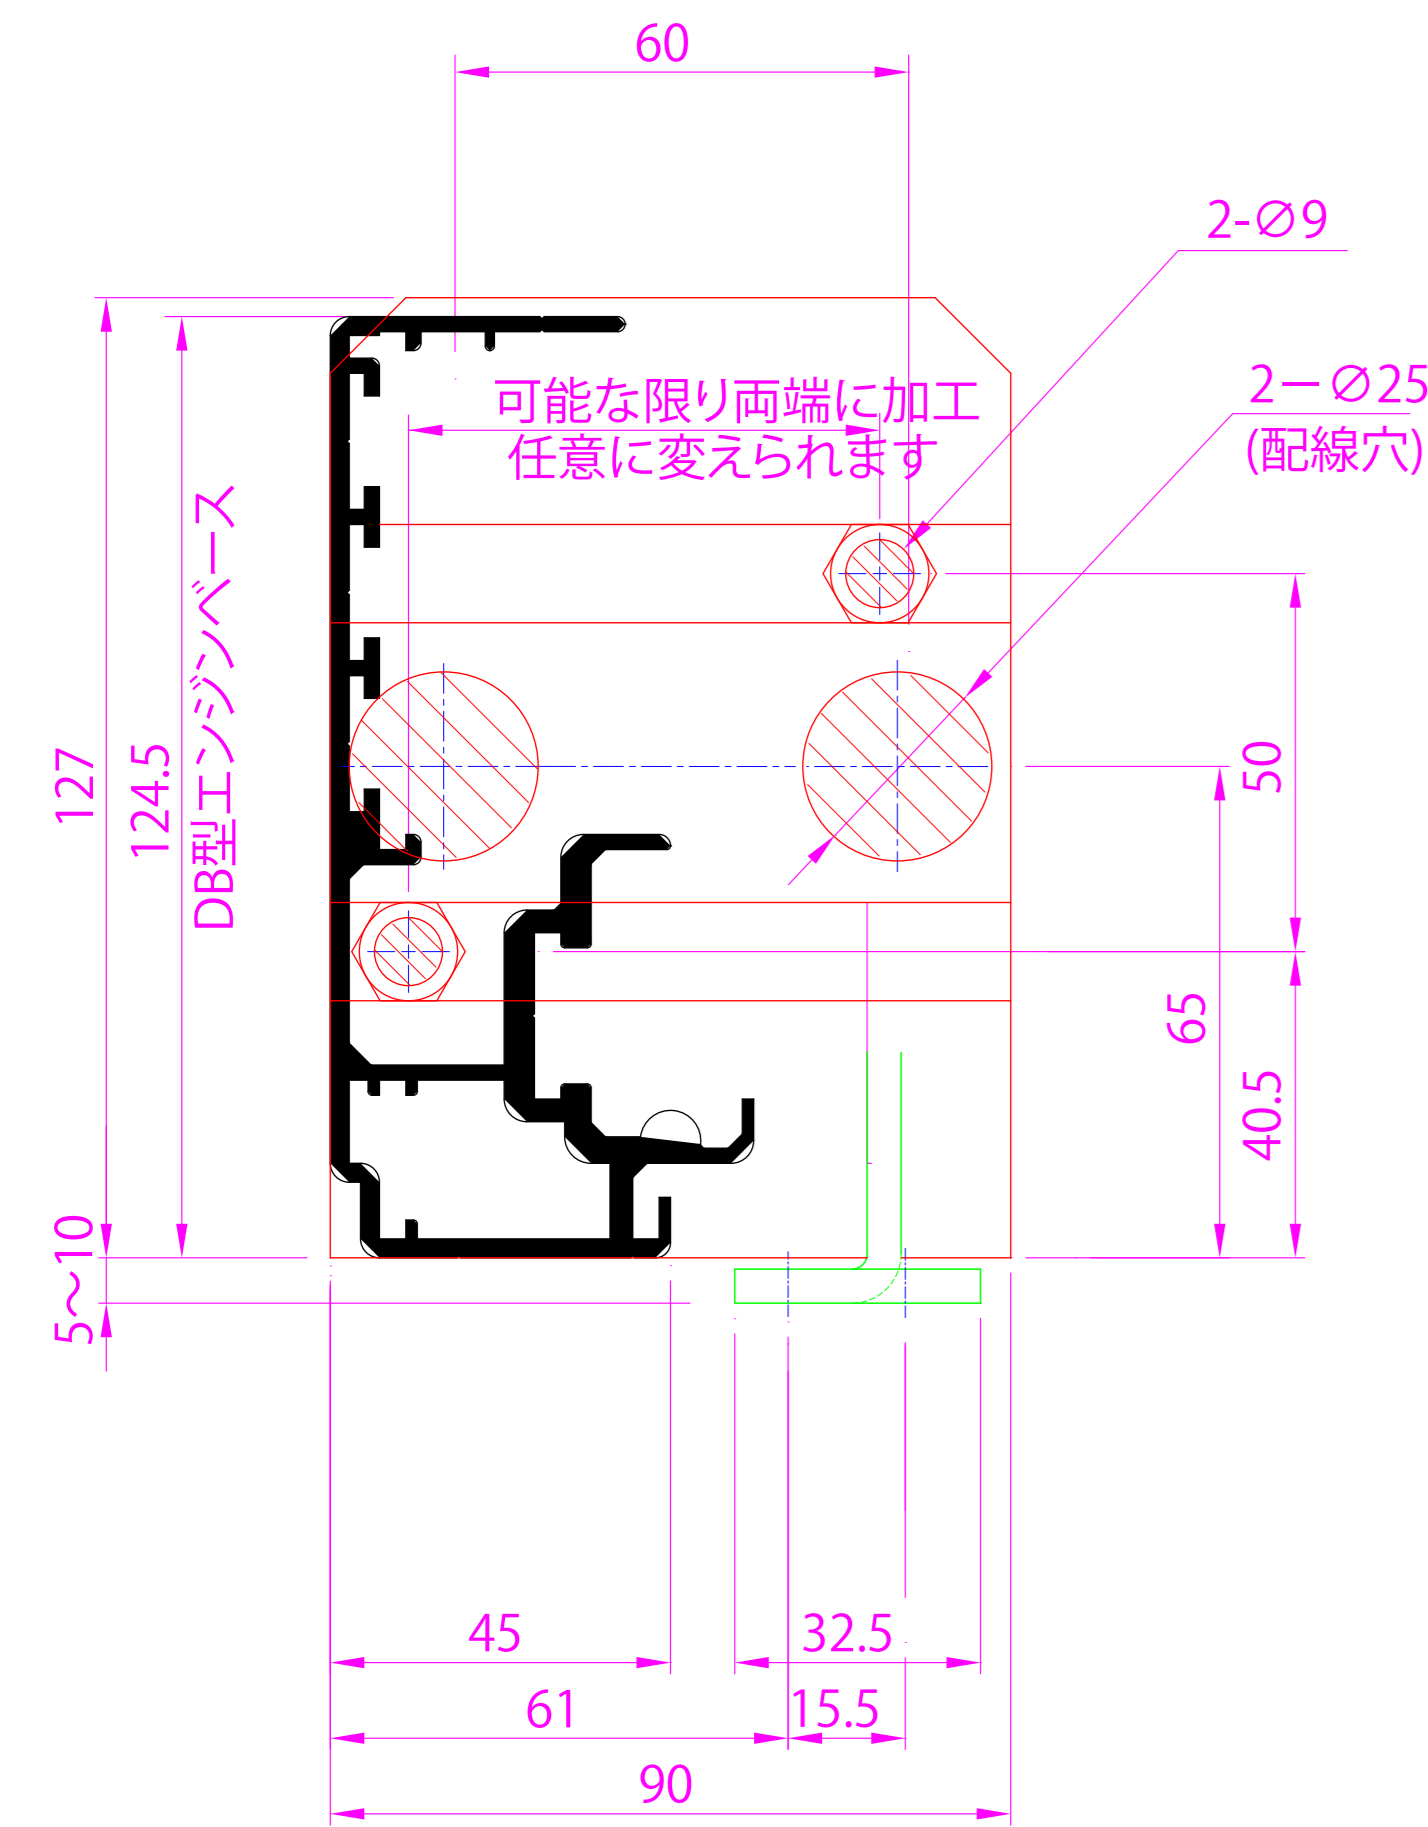


■ 新日軽(株) 様

無目材 SFN1121P
無目カバー SFN1121P

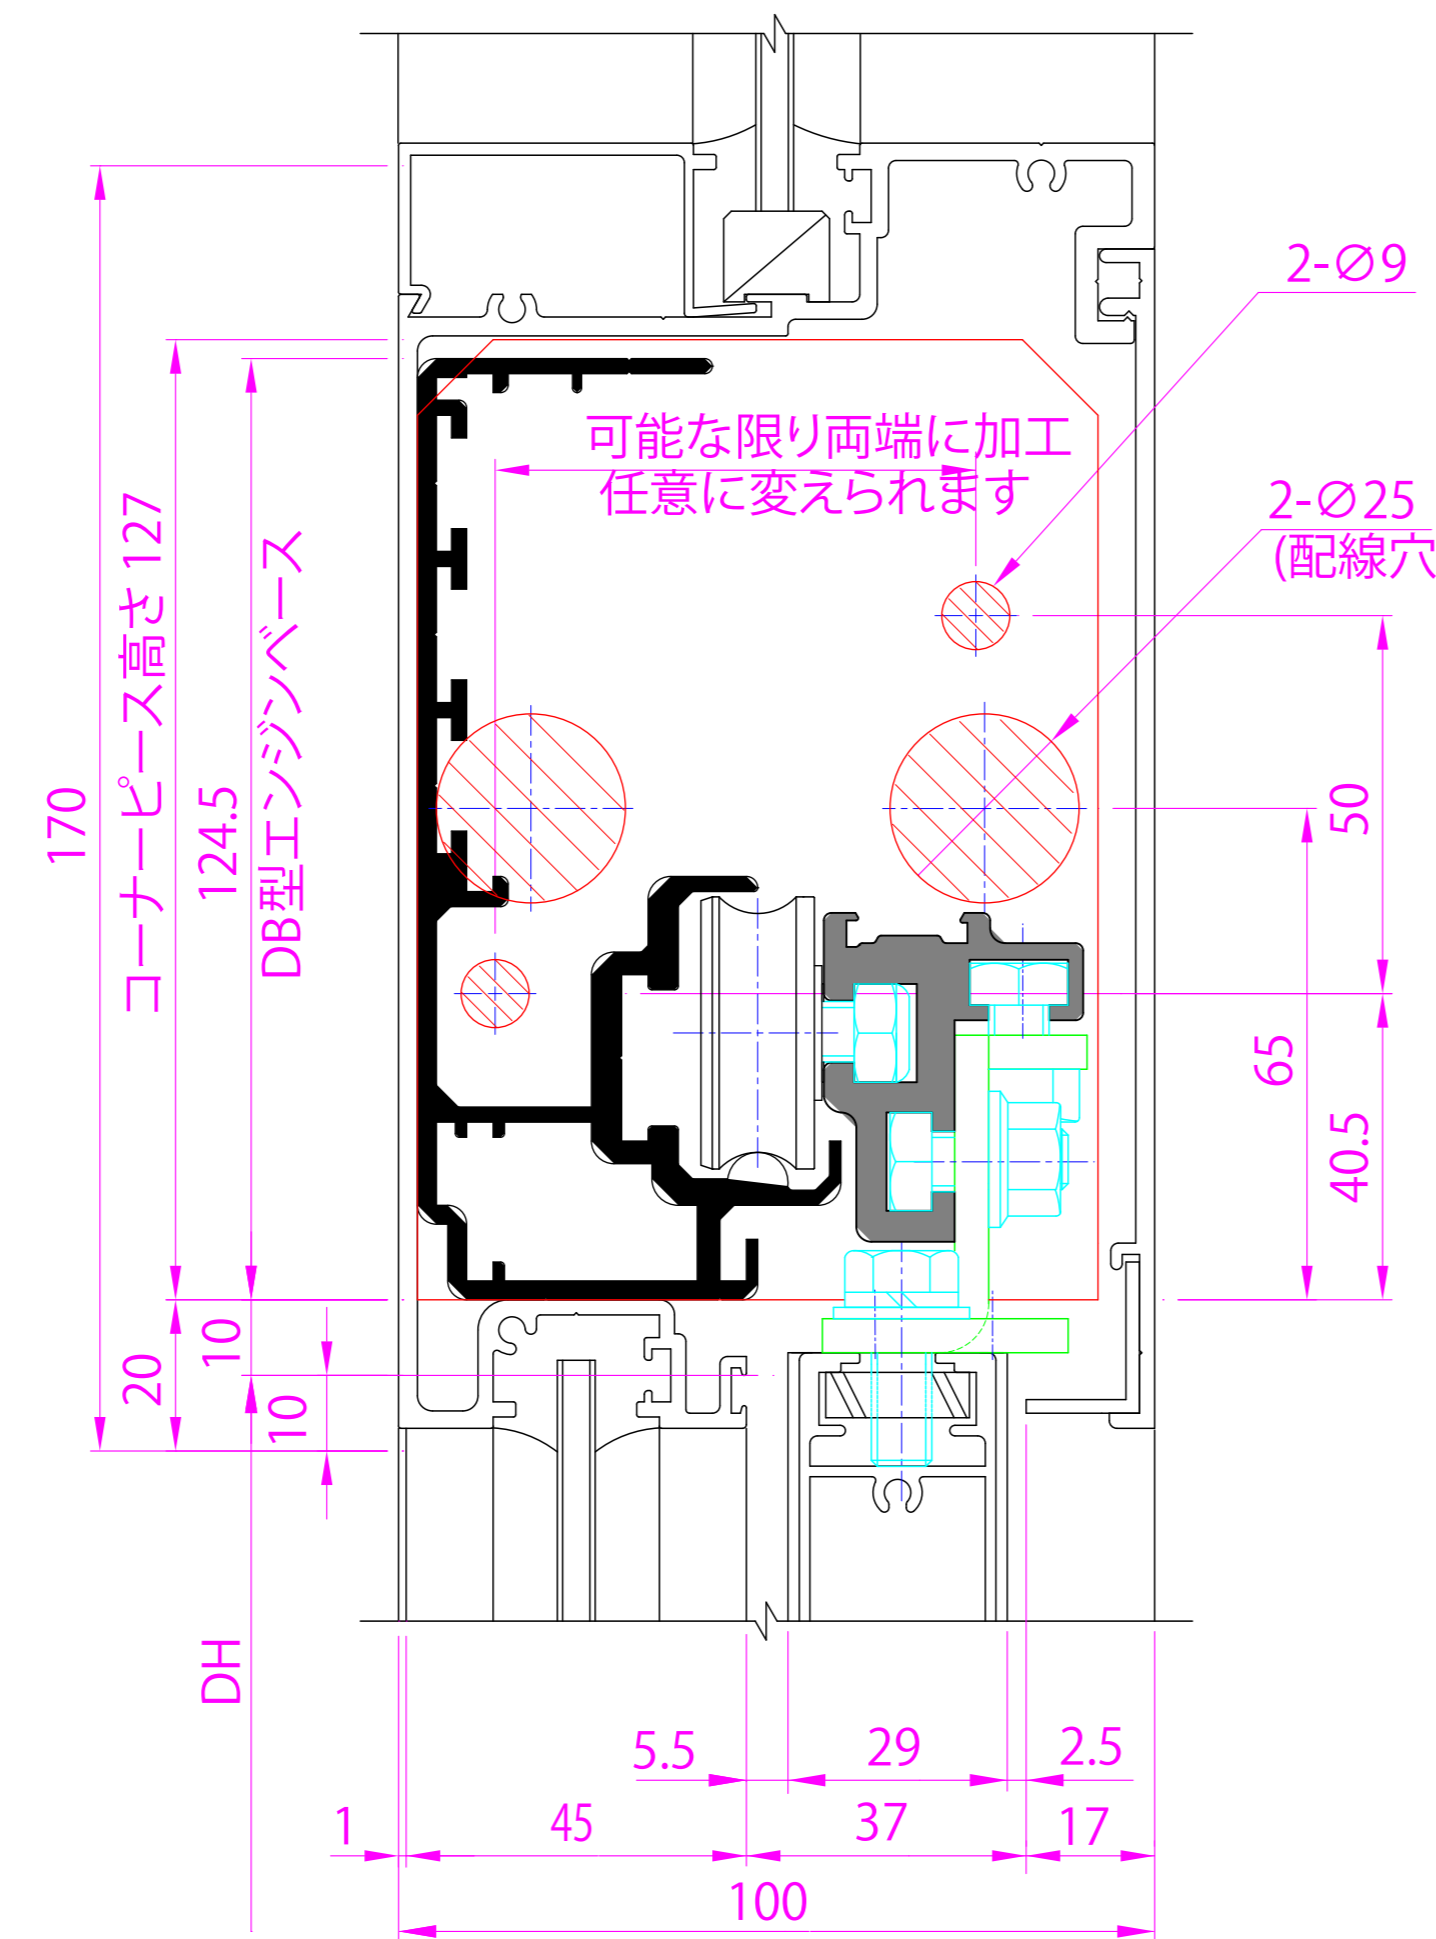


■ 新日軽(株) 様

無目材 SFN1121P
無目カバー SFN1121P

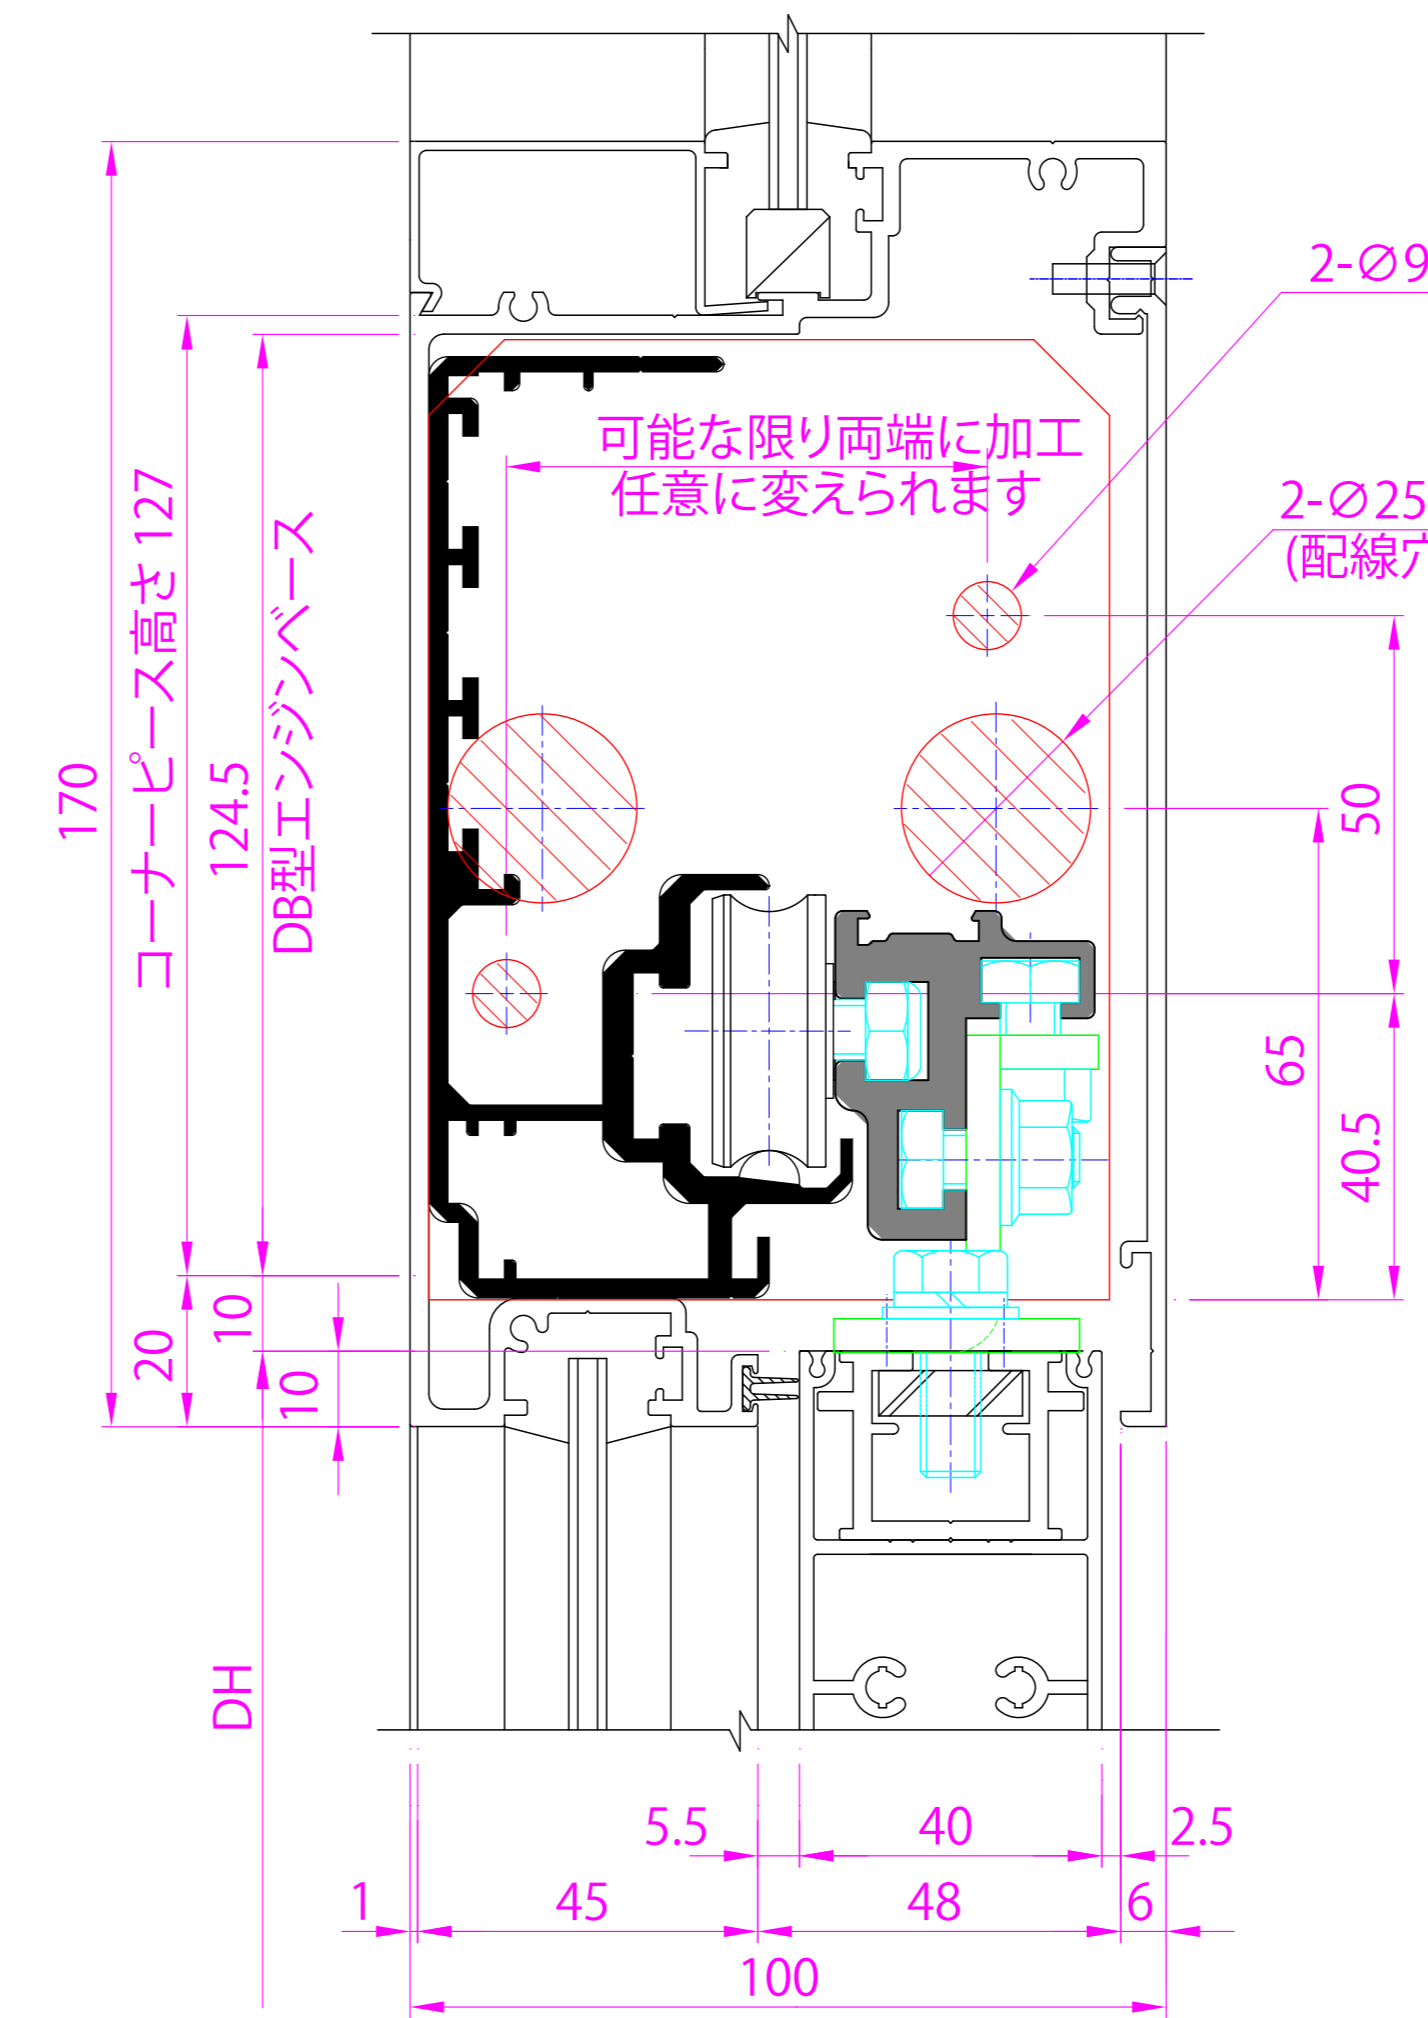


■ 不二サッシ(株) 様

無目材 BF437
無目カバー R0181

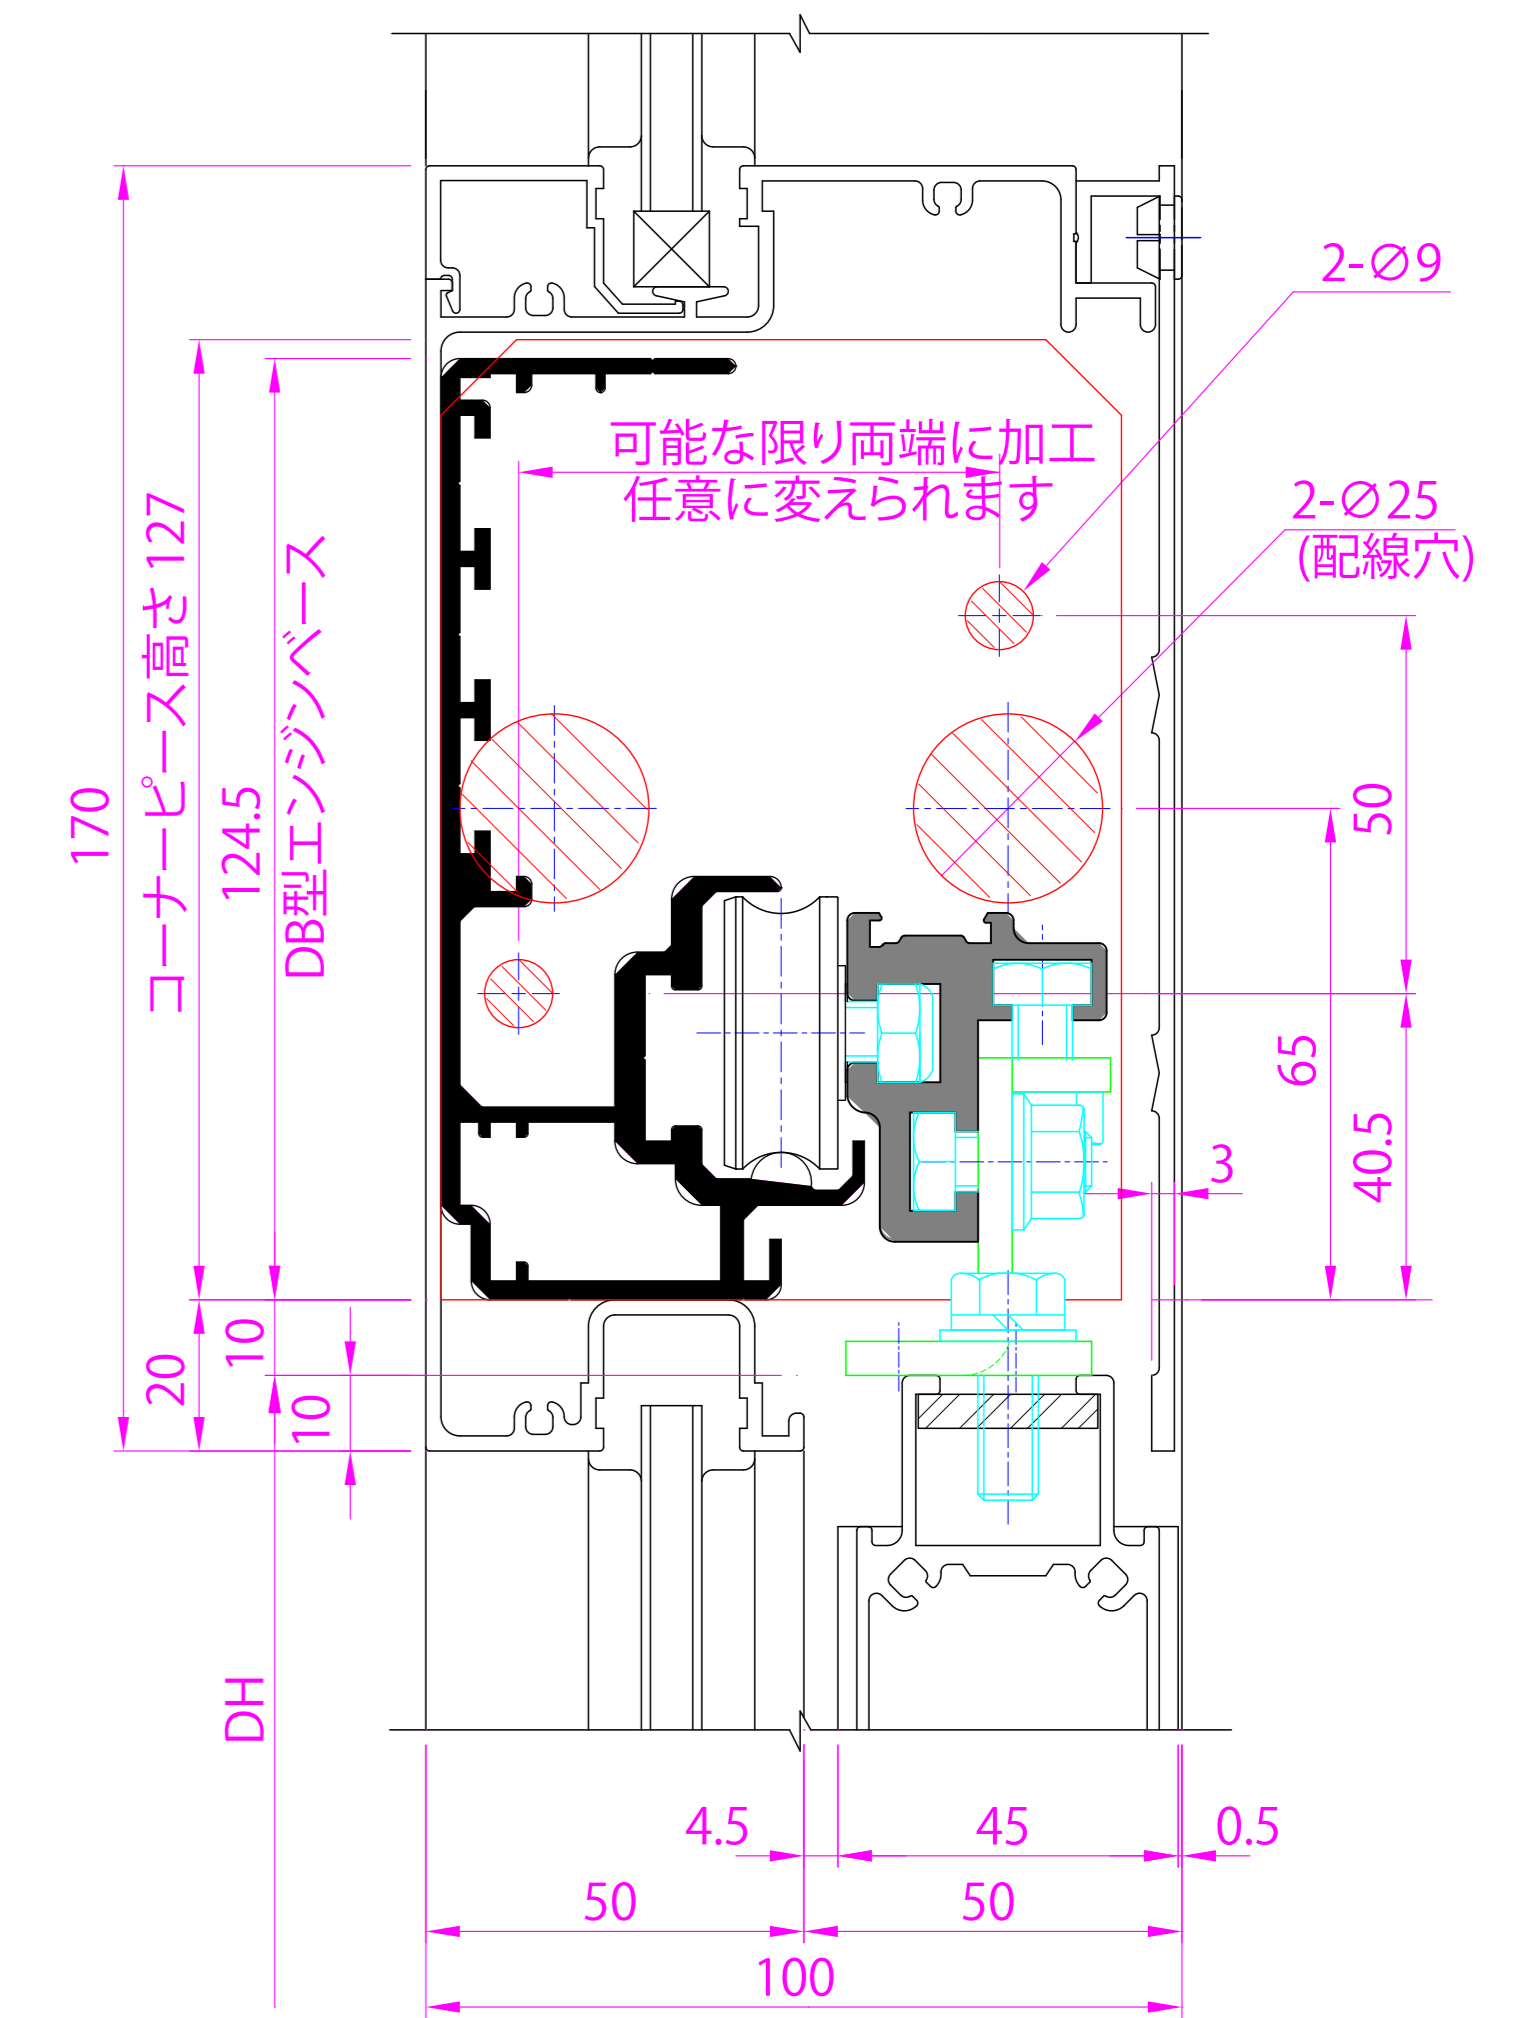


■ トステム(株) 様

無目材 YCRS303

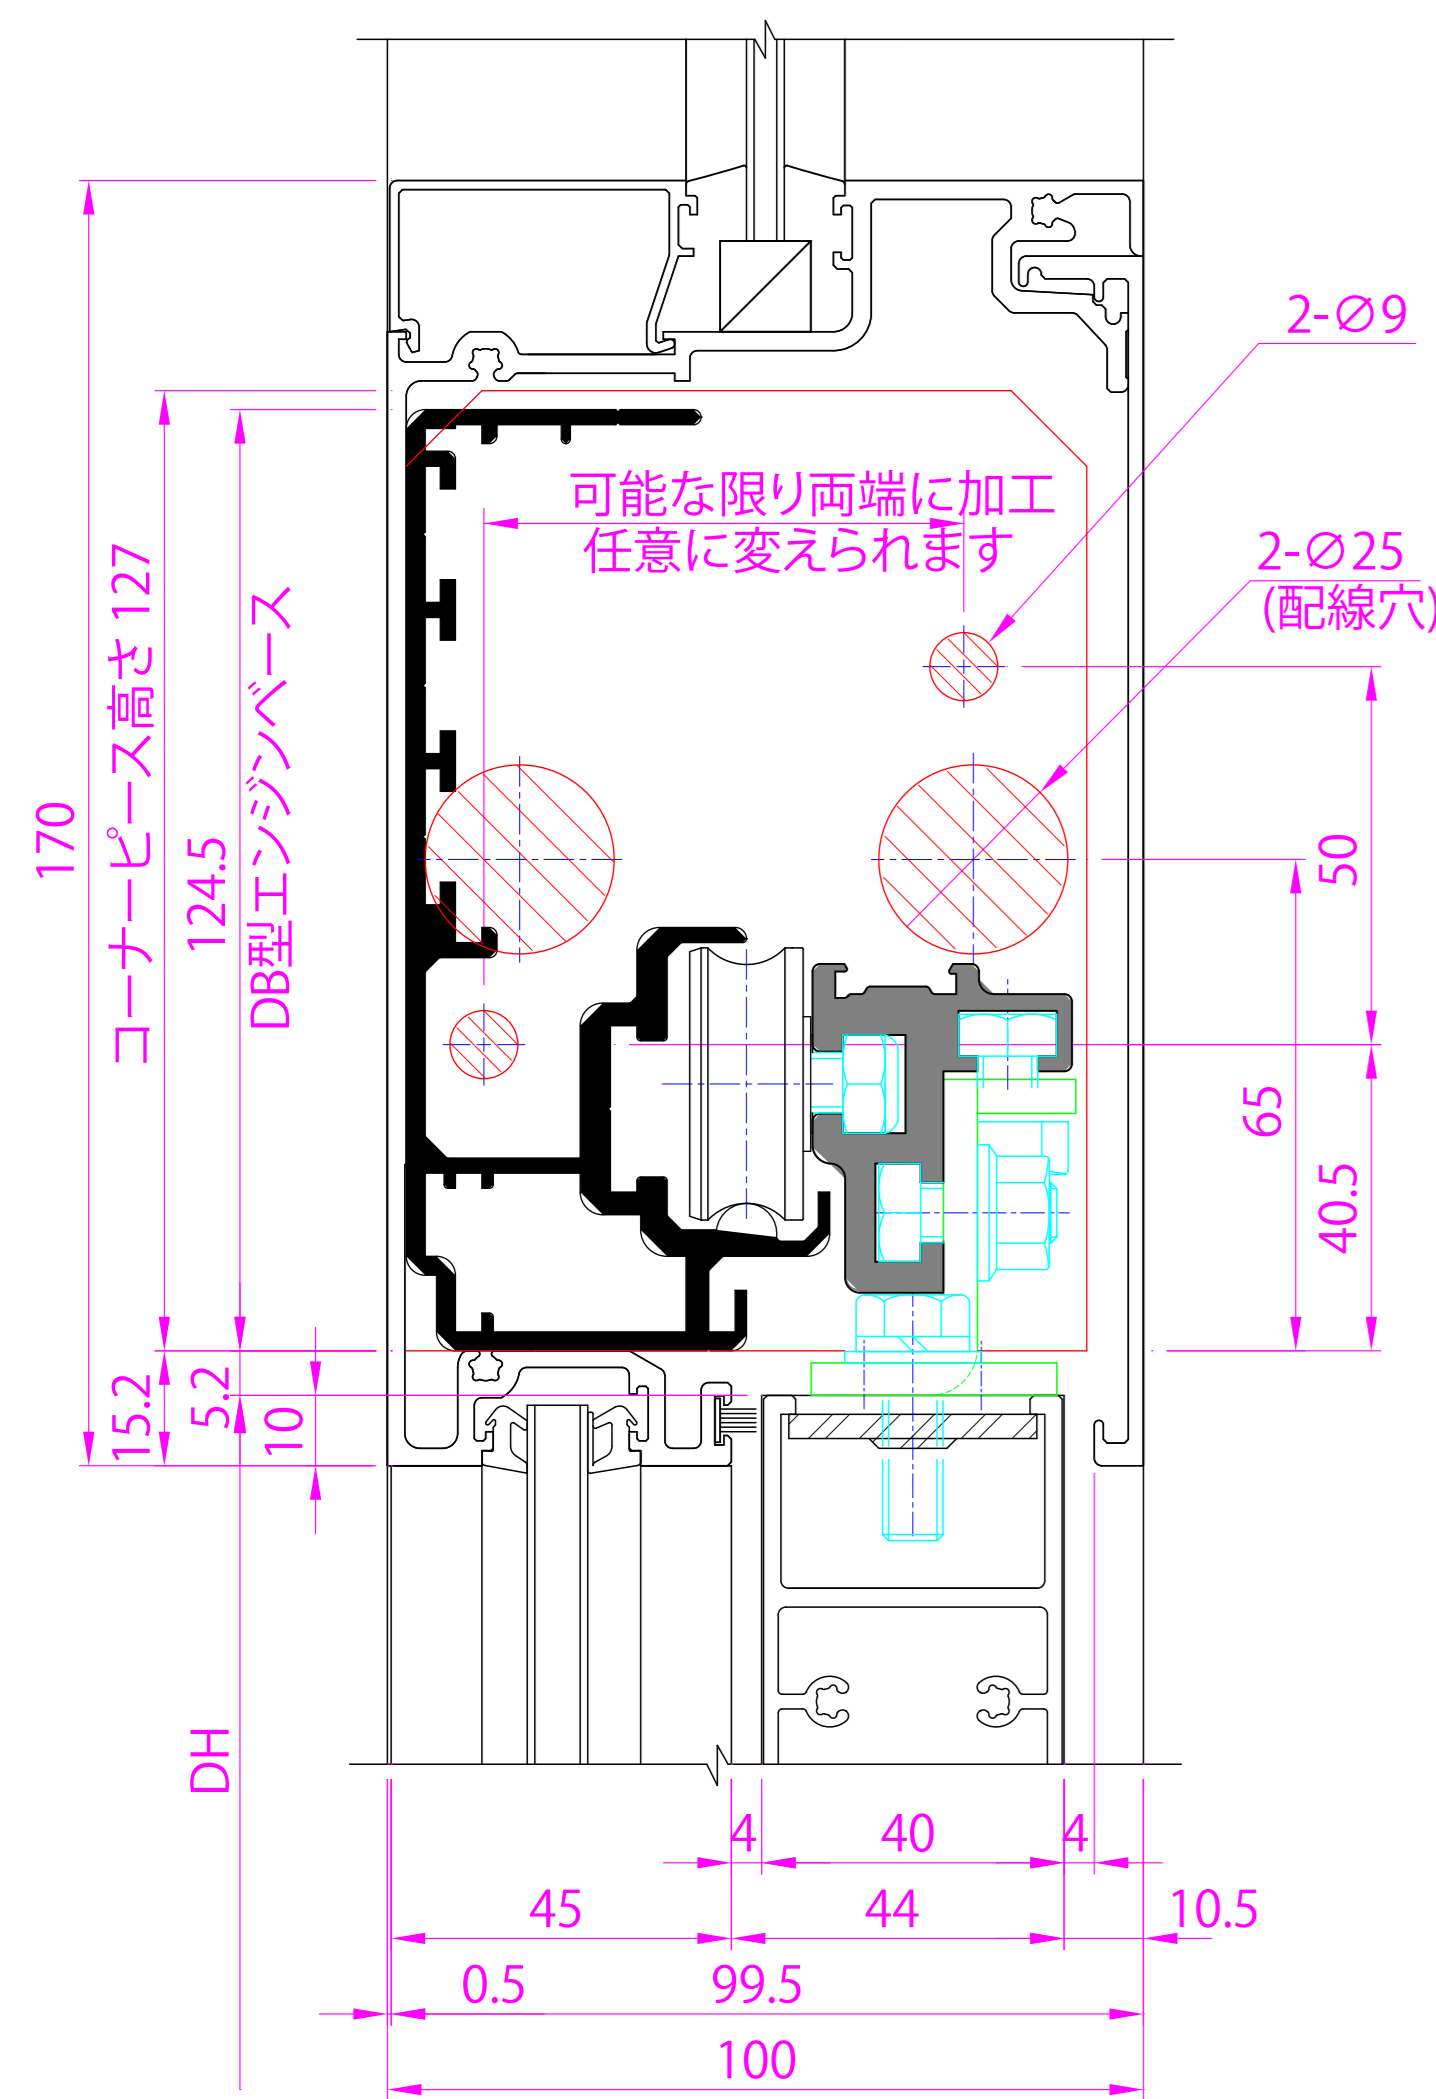


■ 三協立山アルミ(株) 様

無目材 DA3012
無目カバー DA2594

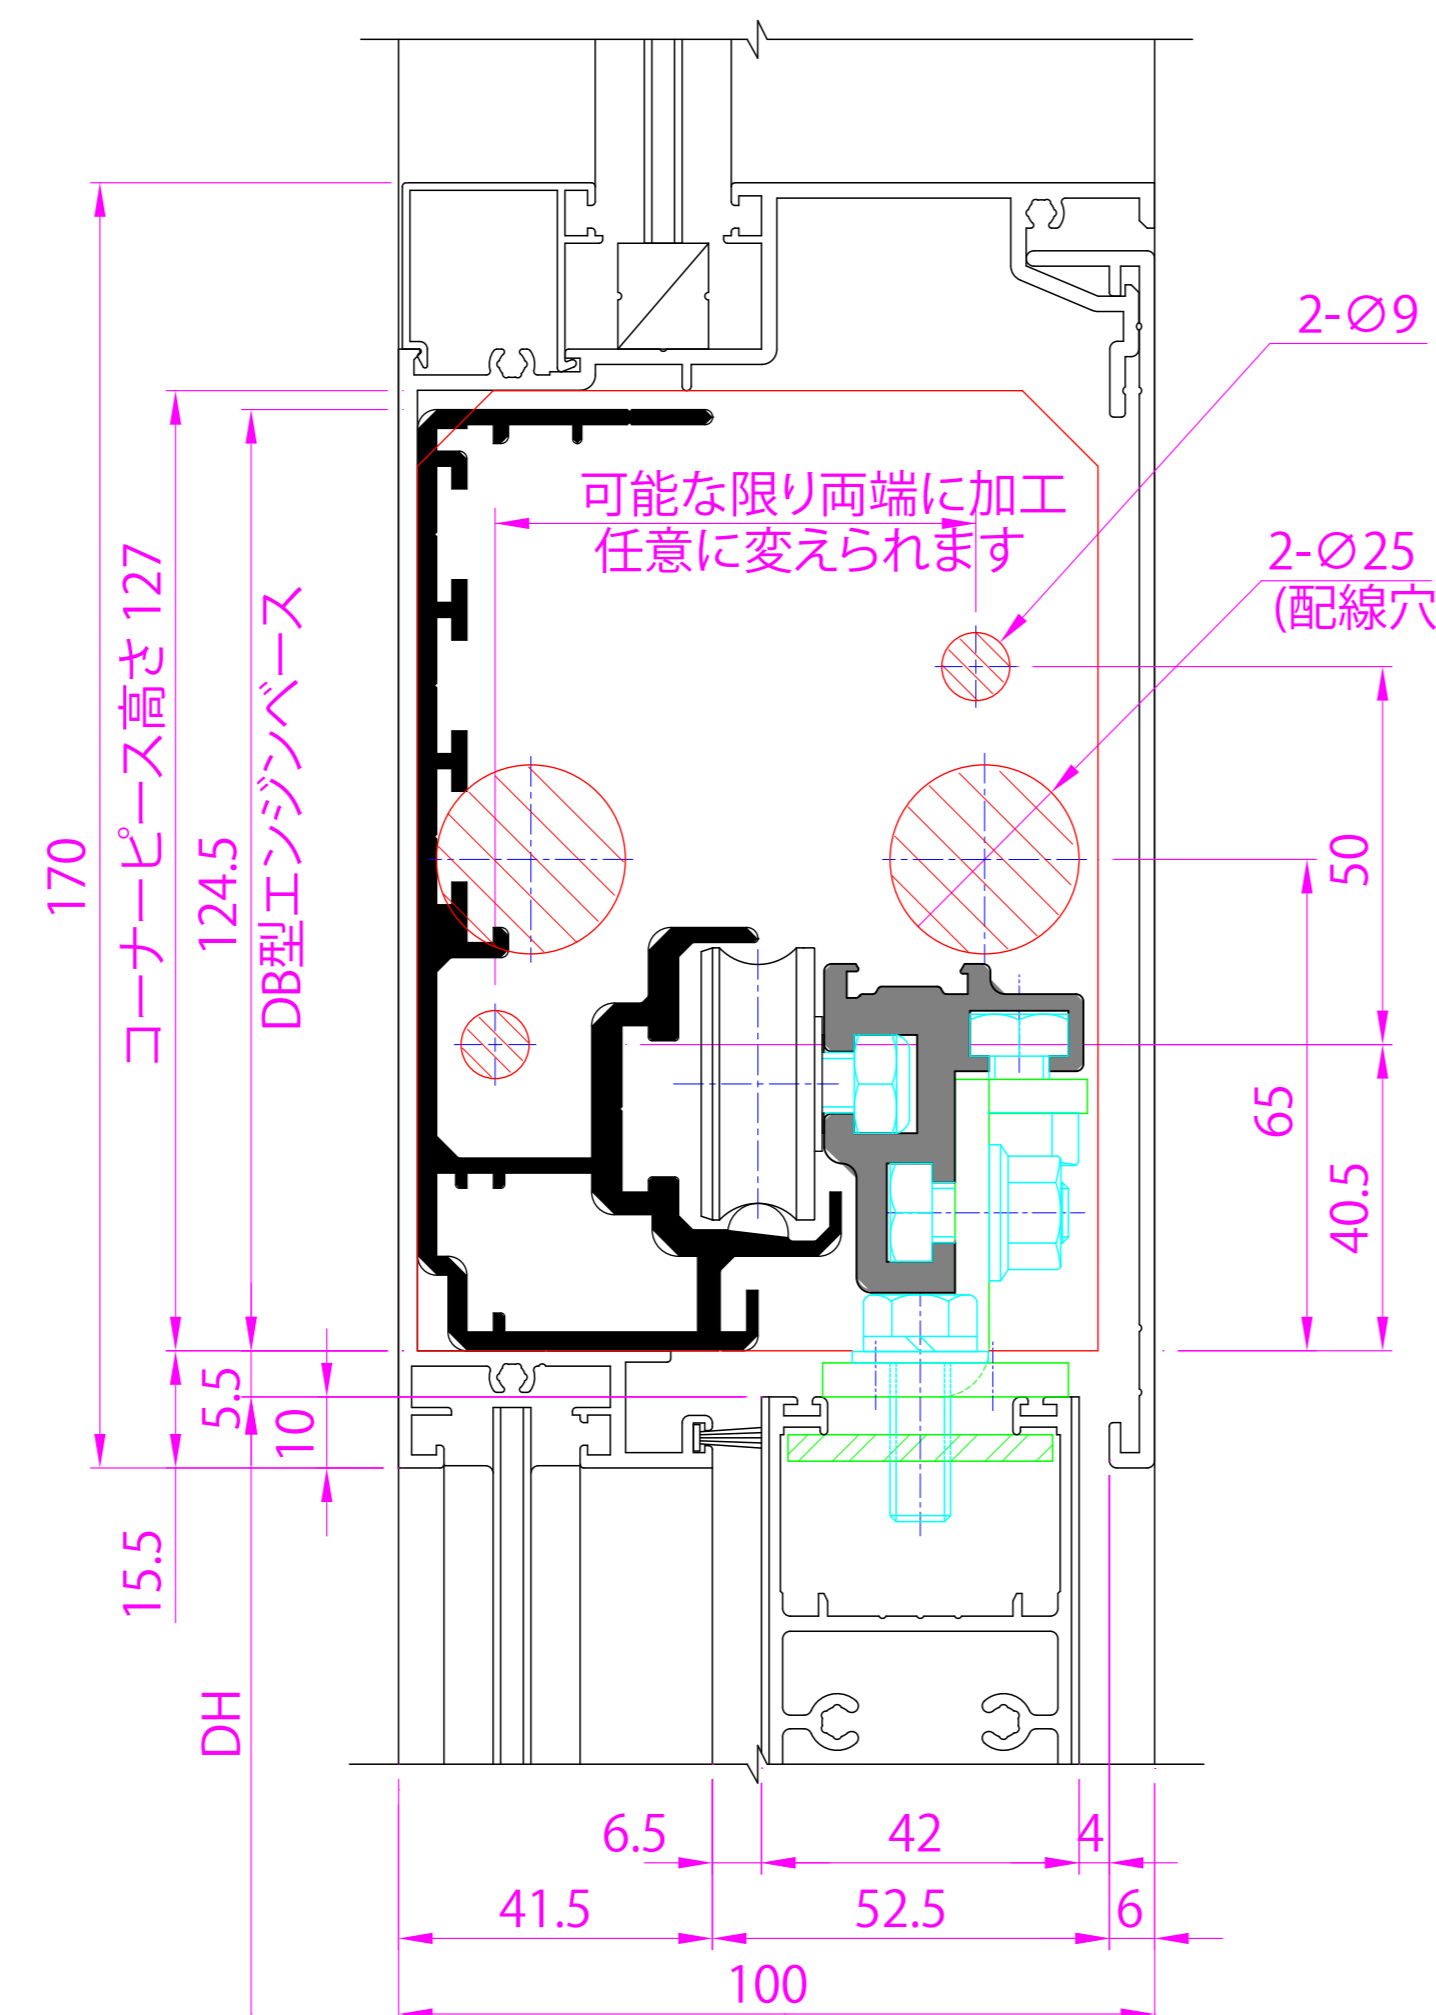

■ (株)日本アルミ 様

無目材 NF-2506G
無目カバー NF-3215G

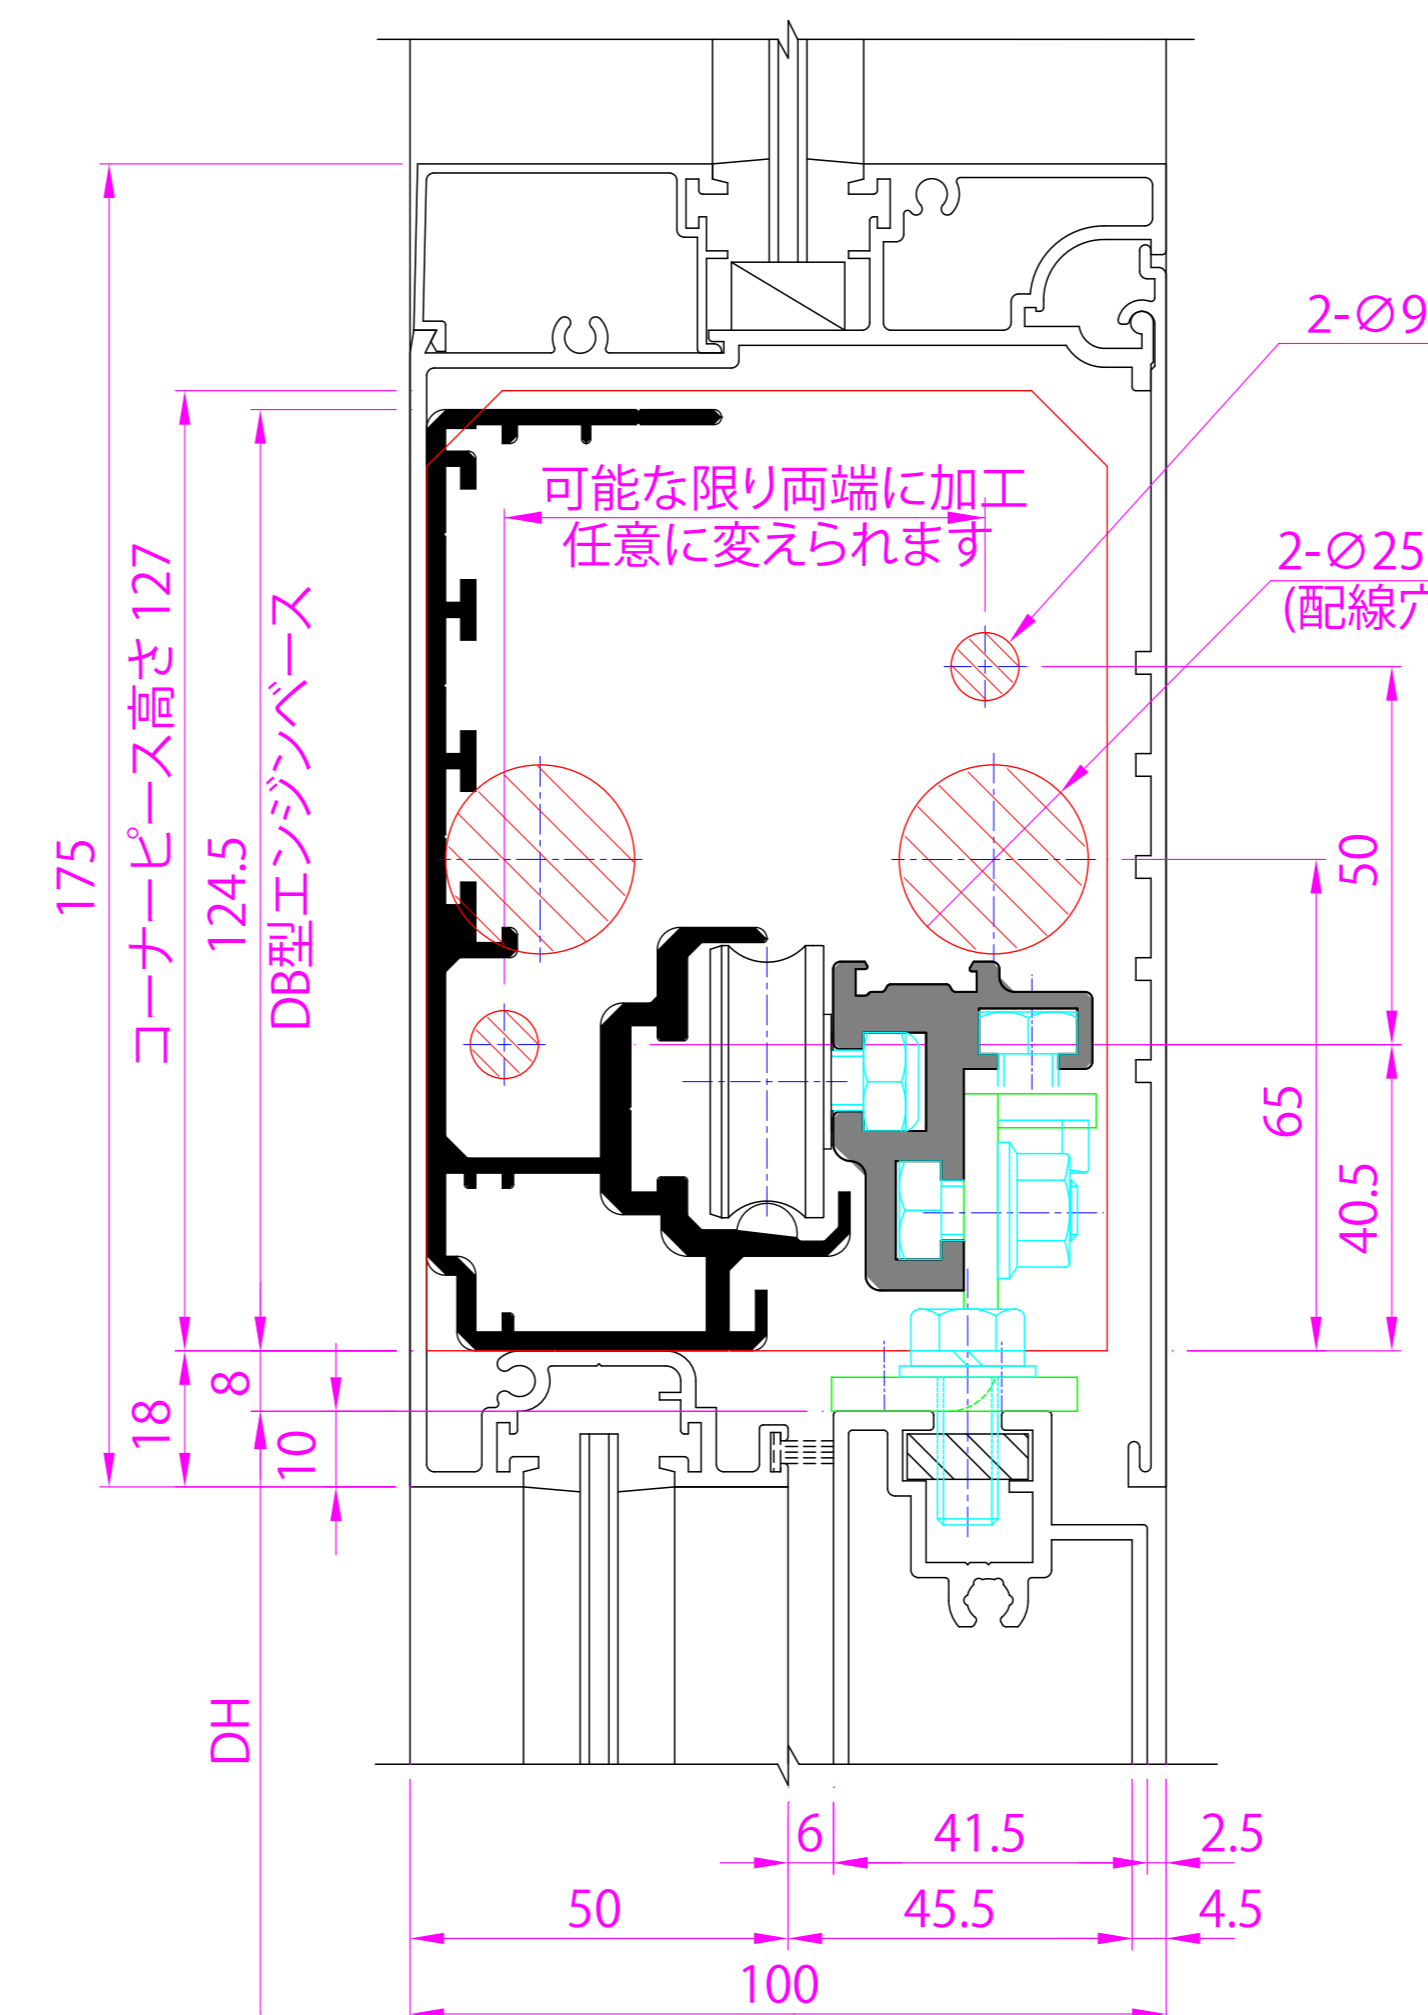

● φ 9 及び φ 2 5 の穴加工はサッシ工事とさせていただきます。

内蔵式(D B)各社縦枠加工図 Ver(バージョン)
2