



■ 基本加工図

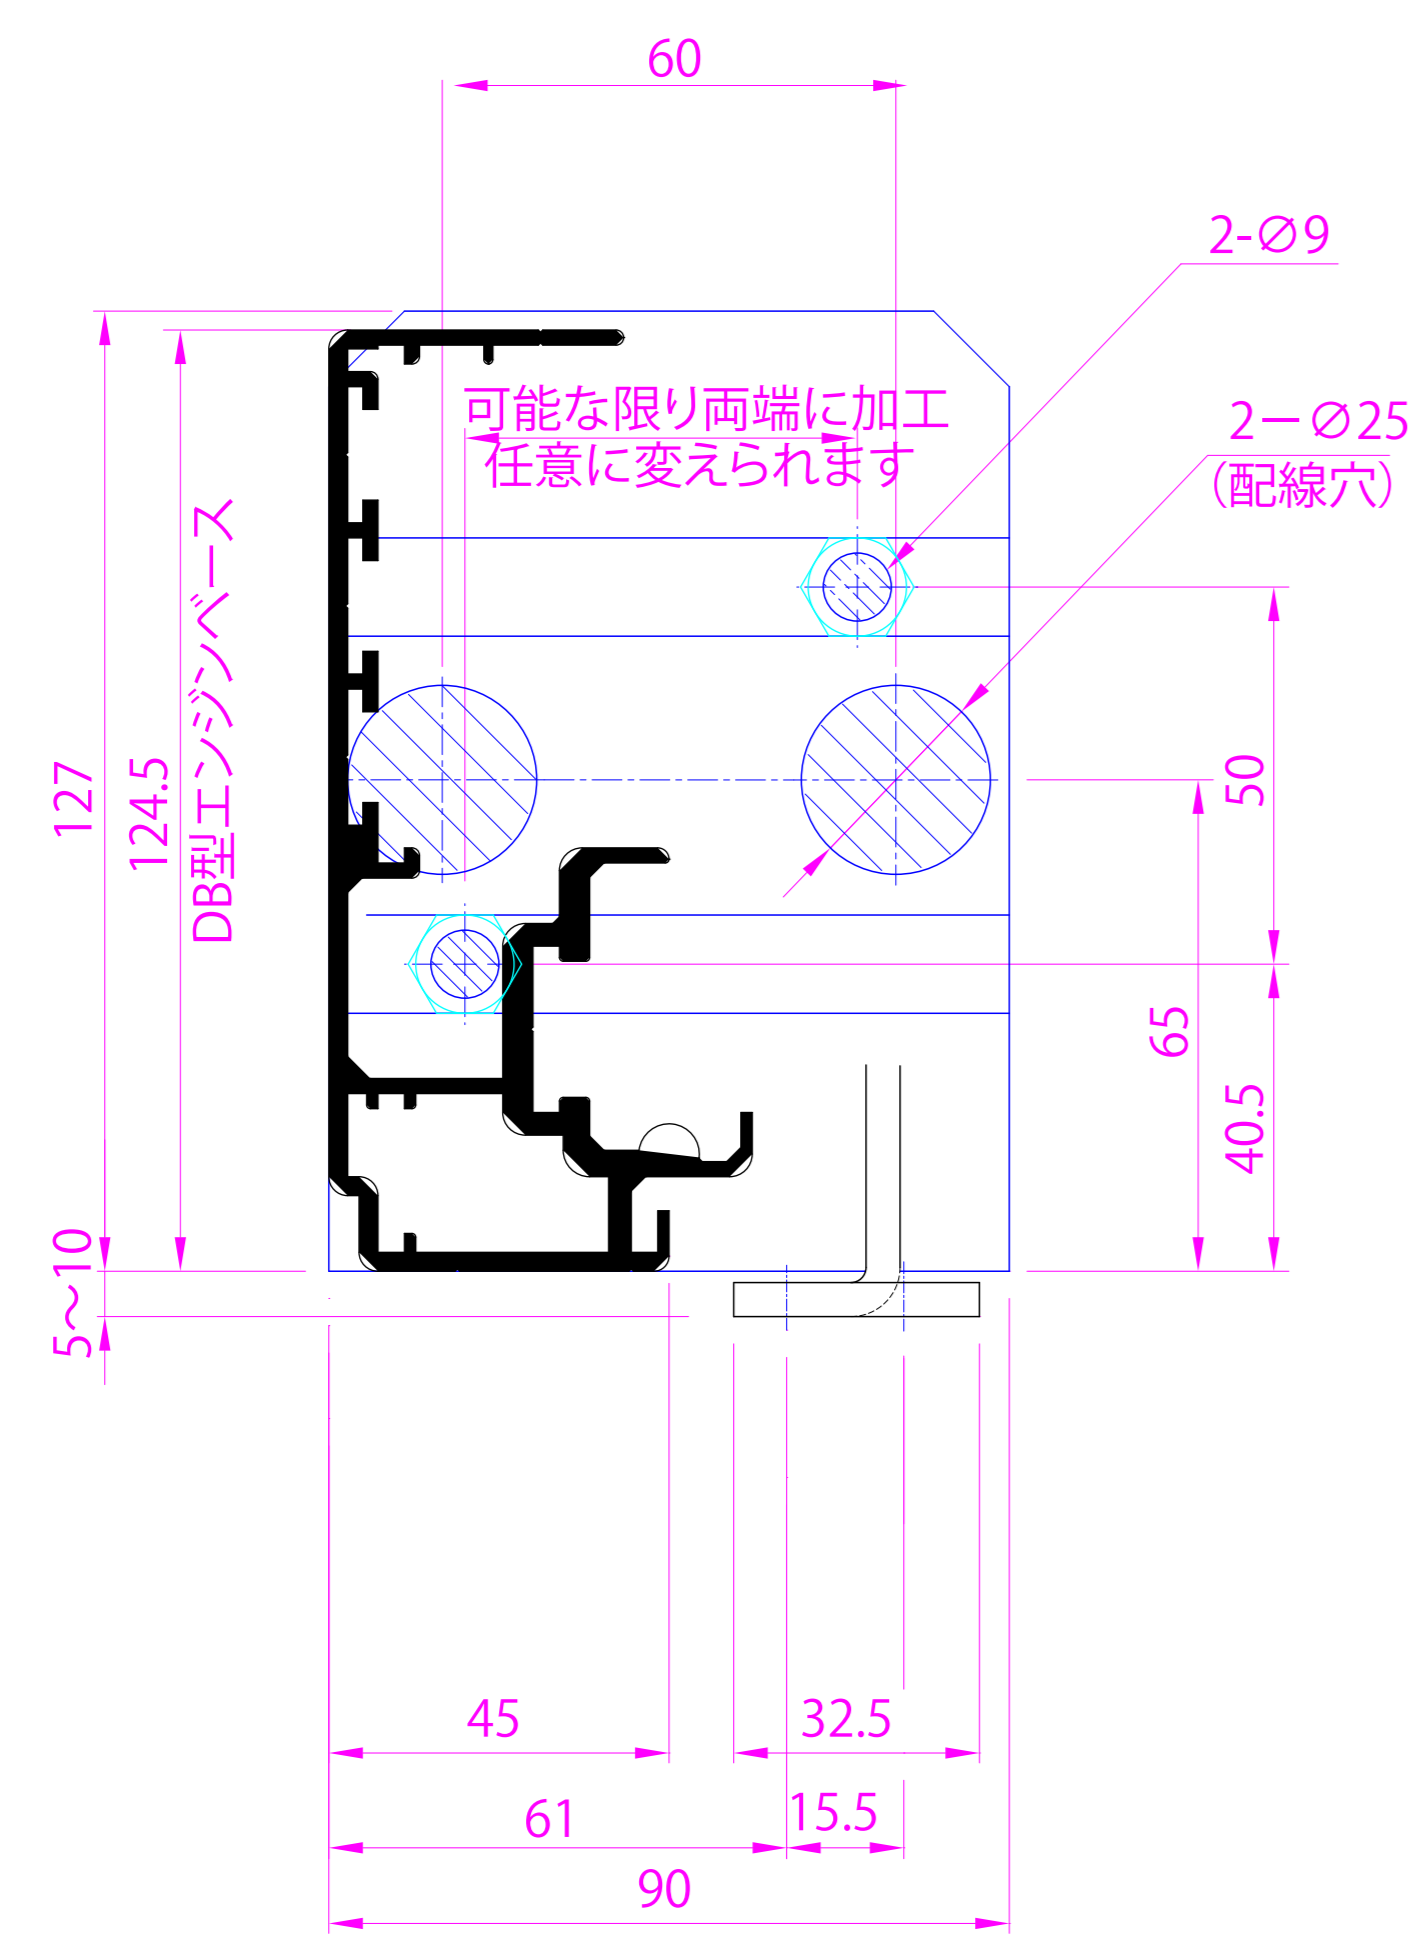


■ 昭和フロント(株)様

無目材 FCE361
無目カバー FCE375

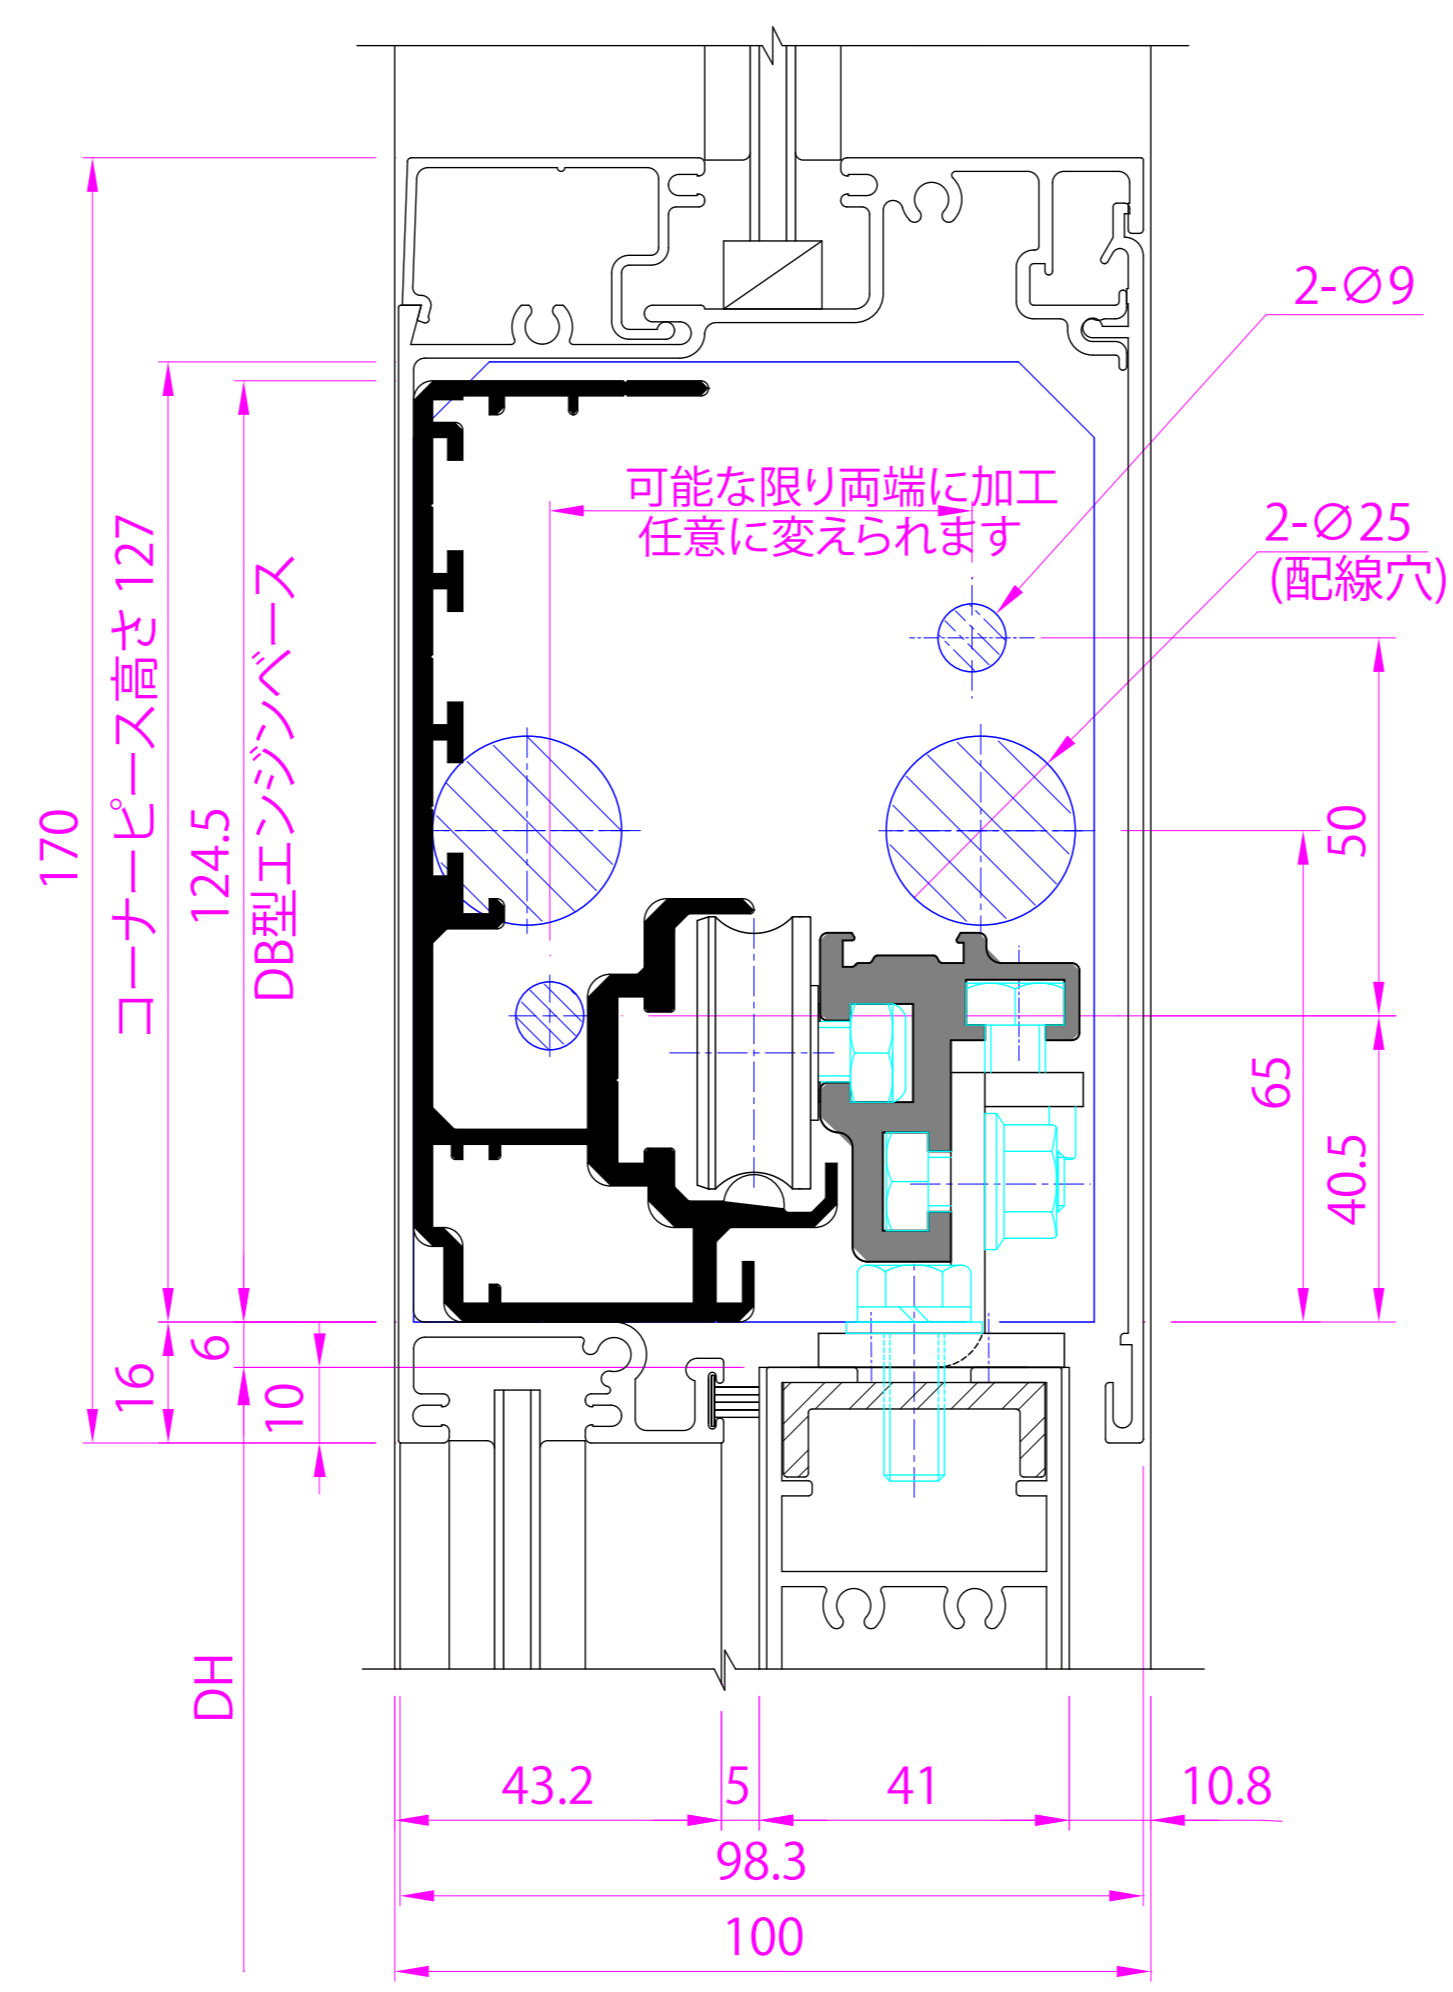


■ YKK ap(株)様

無目材 K-97998
無目カバー K-97999

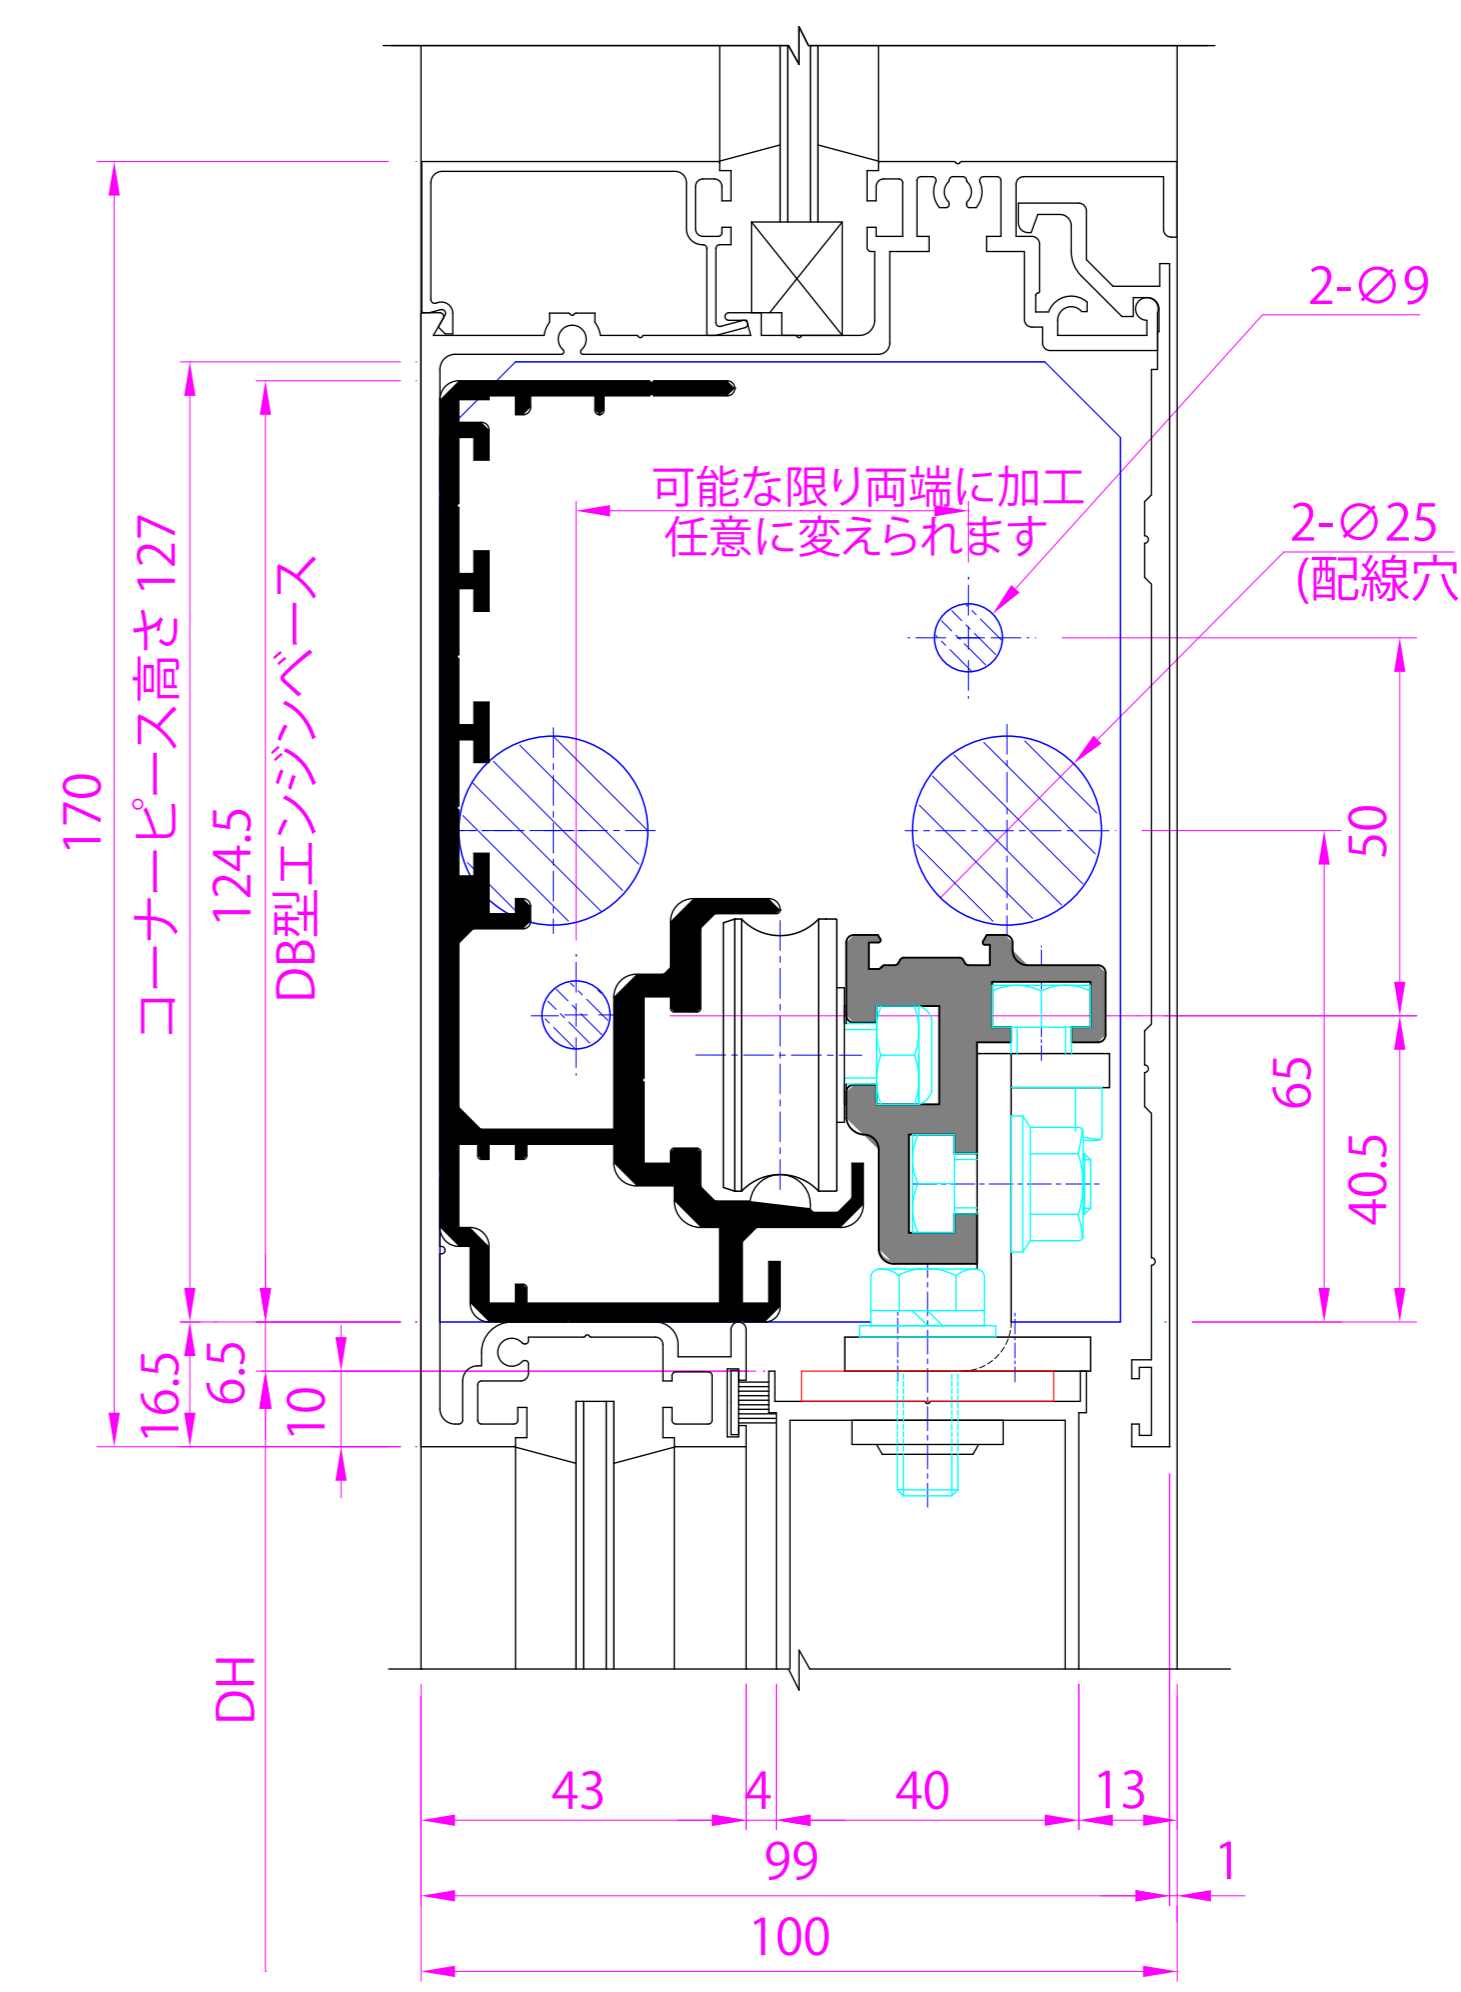


■ (株)かんぜん様

無目材 BF-845A
無目カバー BF-846A

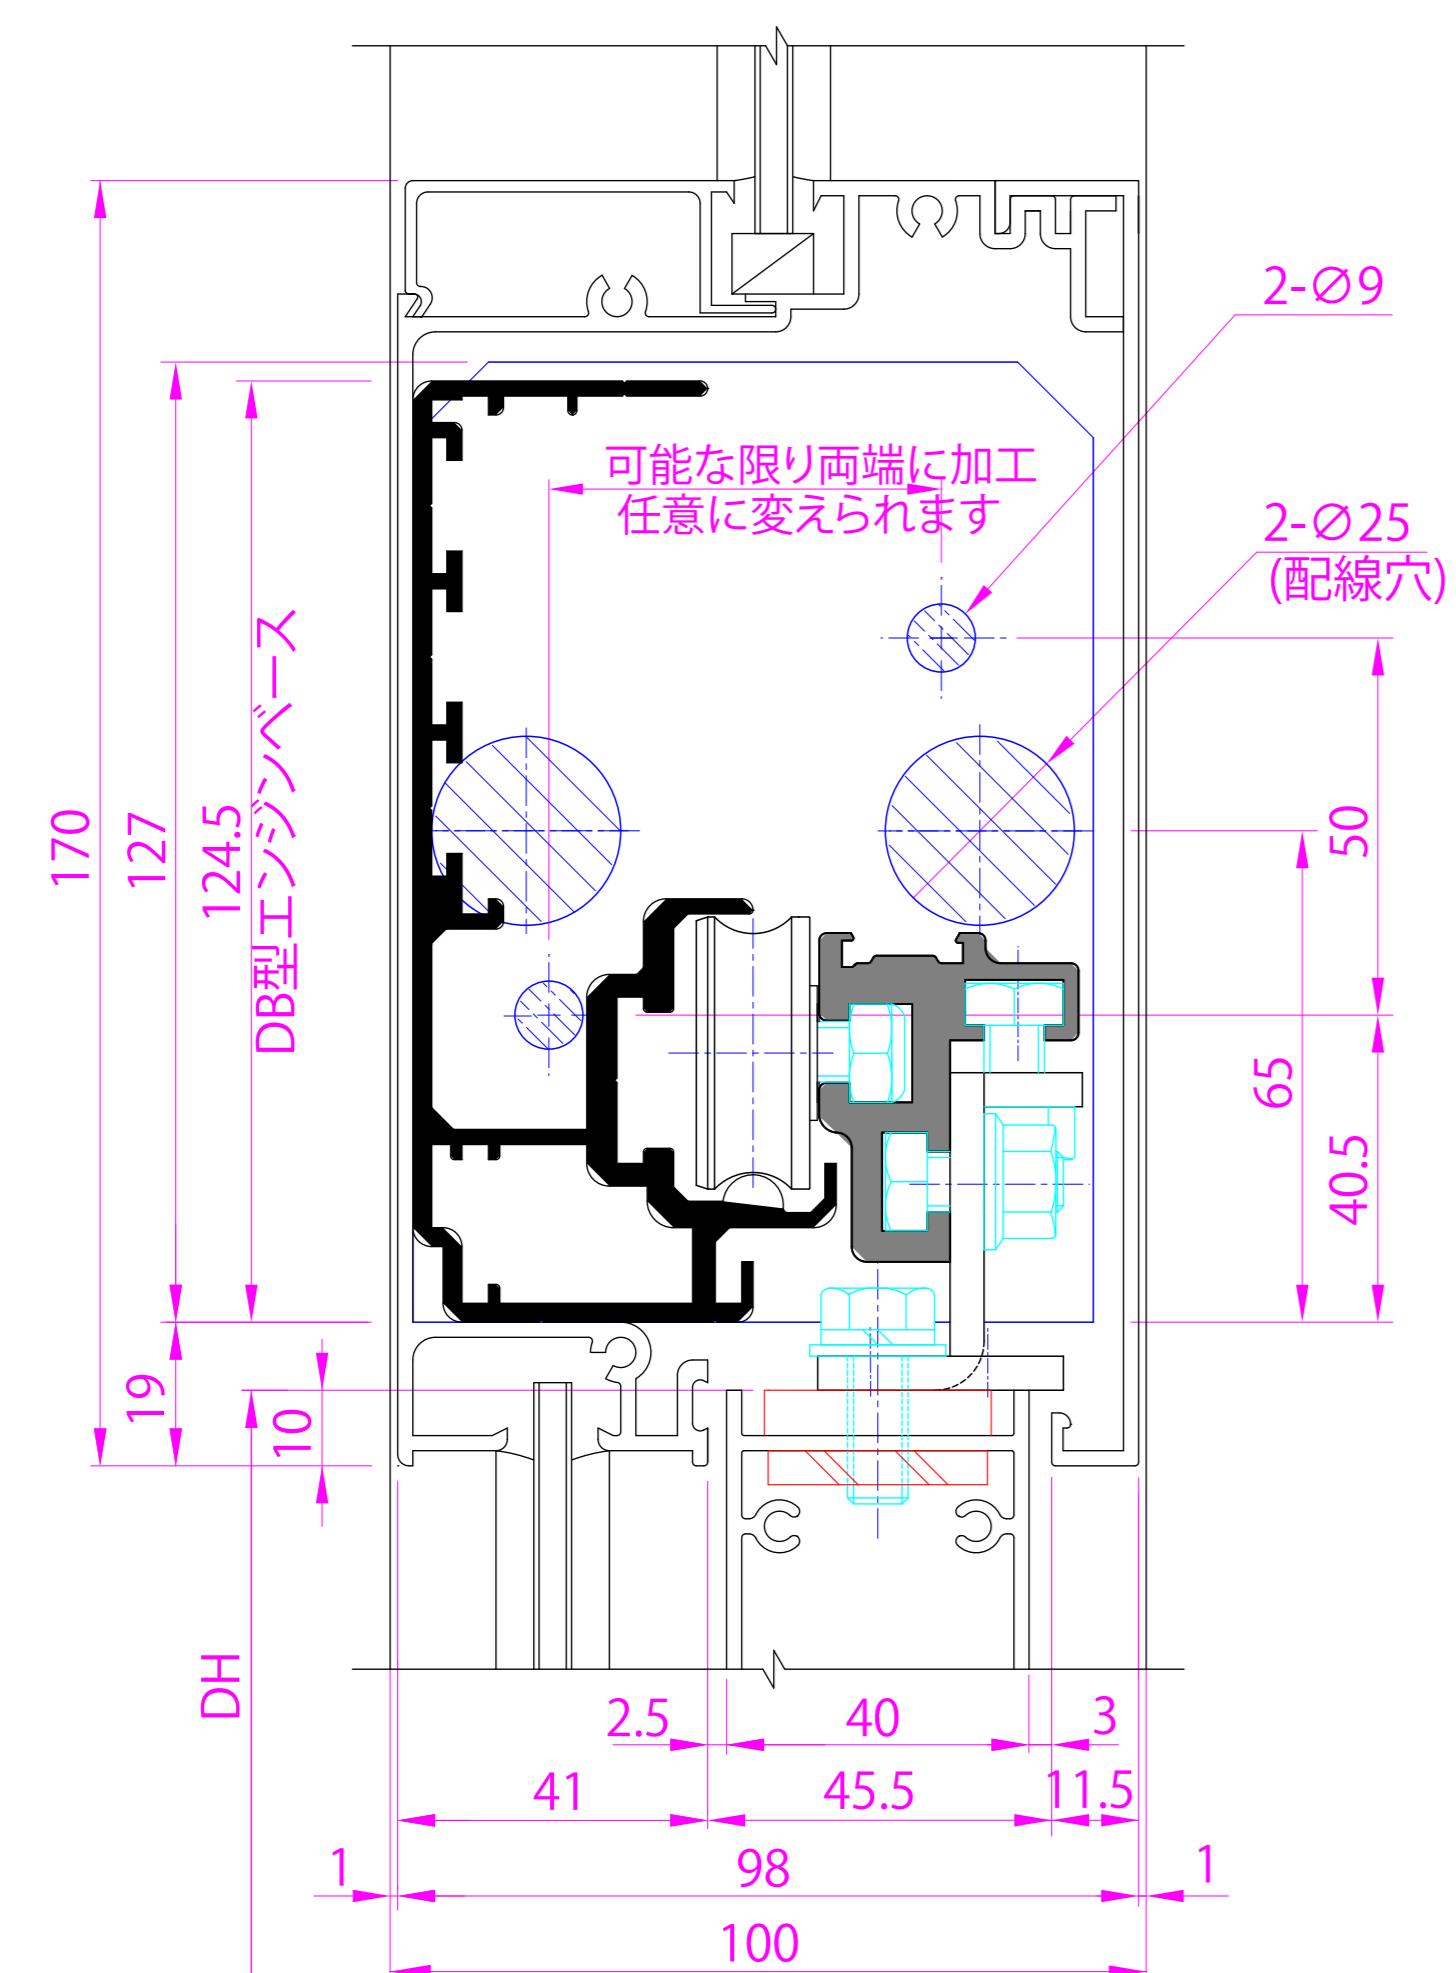

■ 神鋼ノース(株)様

無目材 22-732
無目カバー 22-733

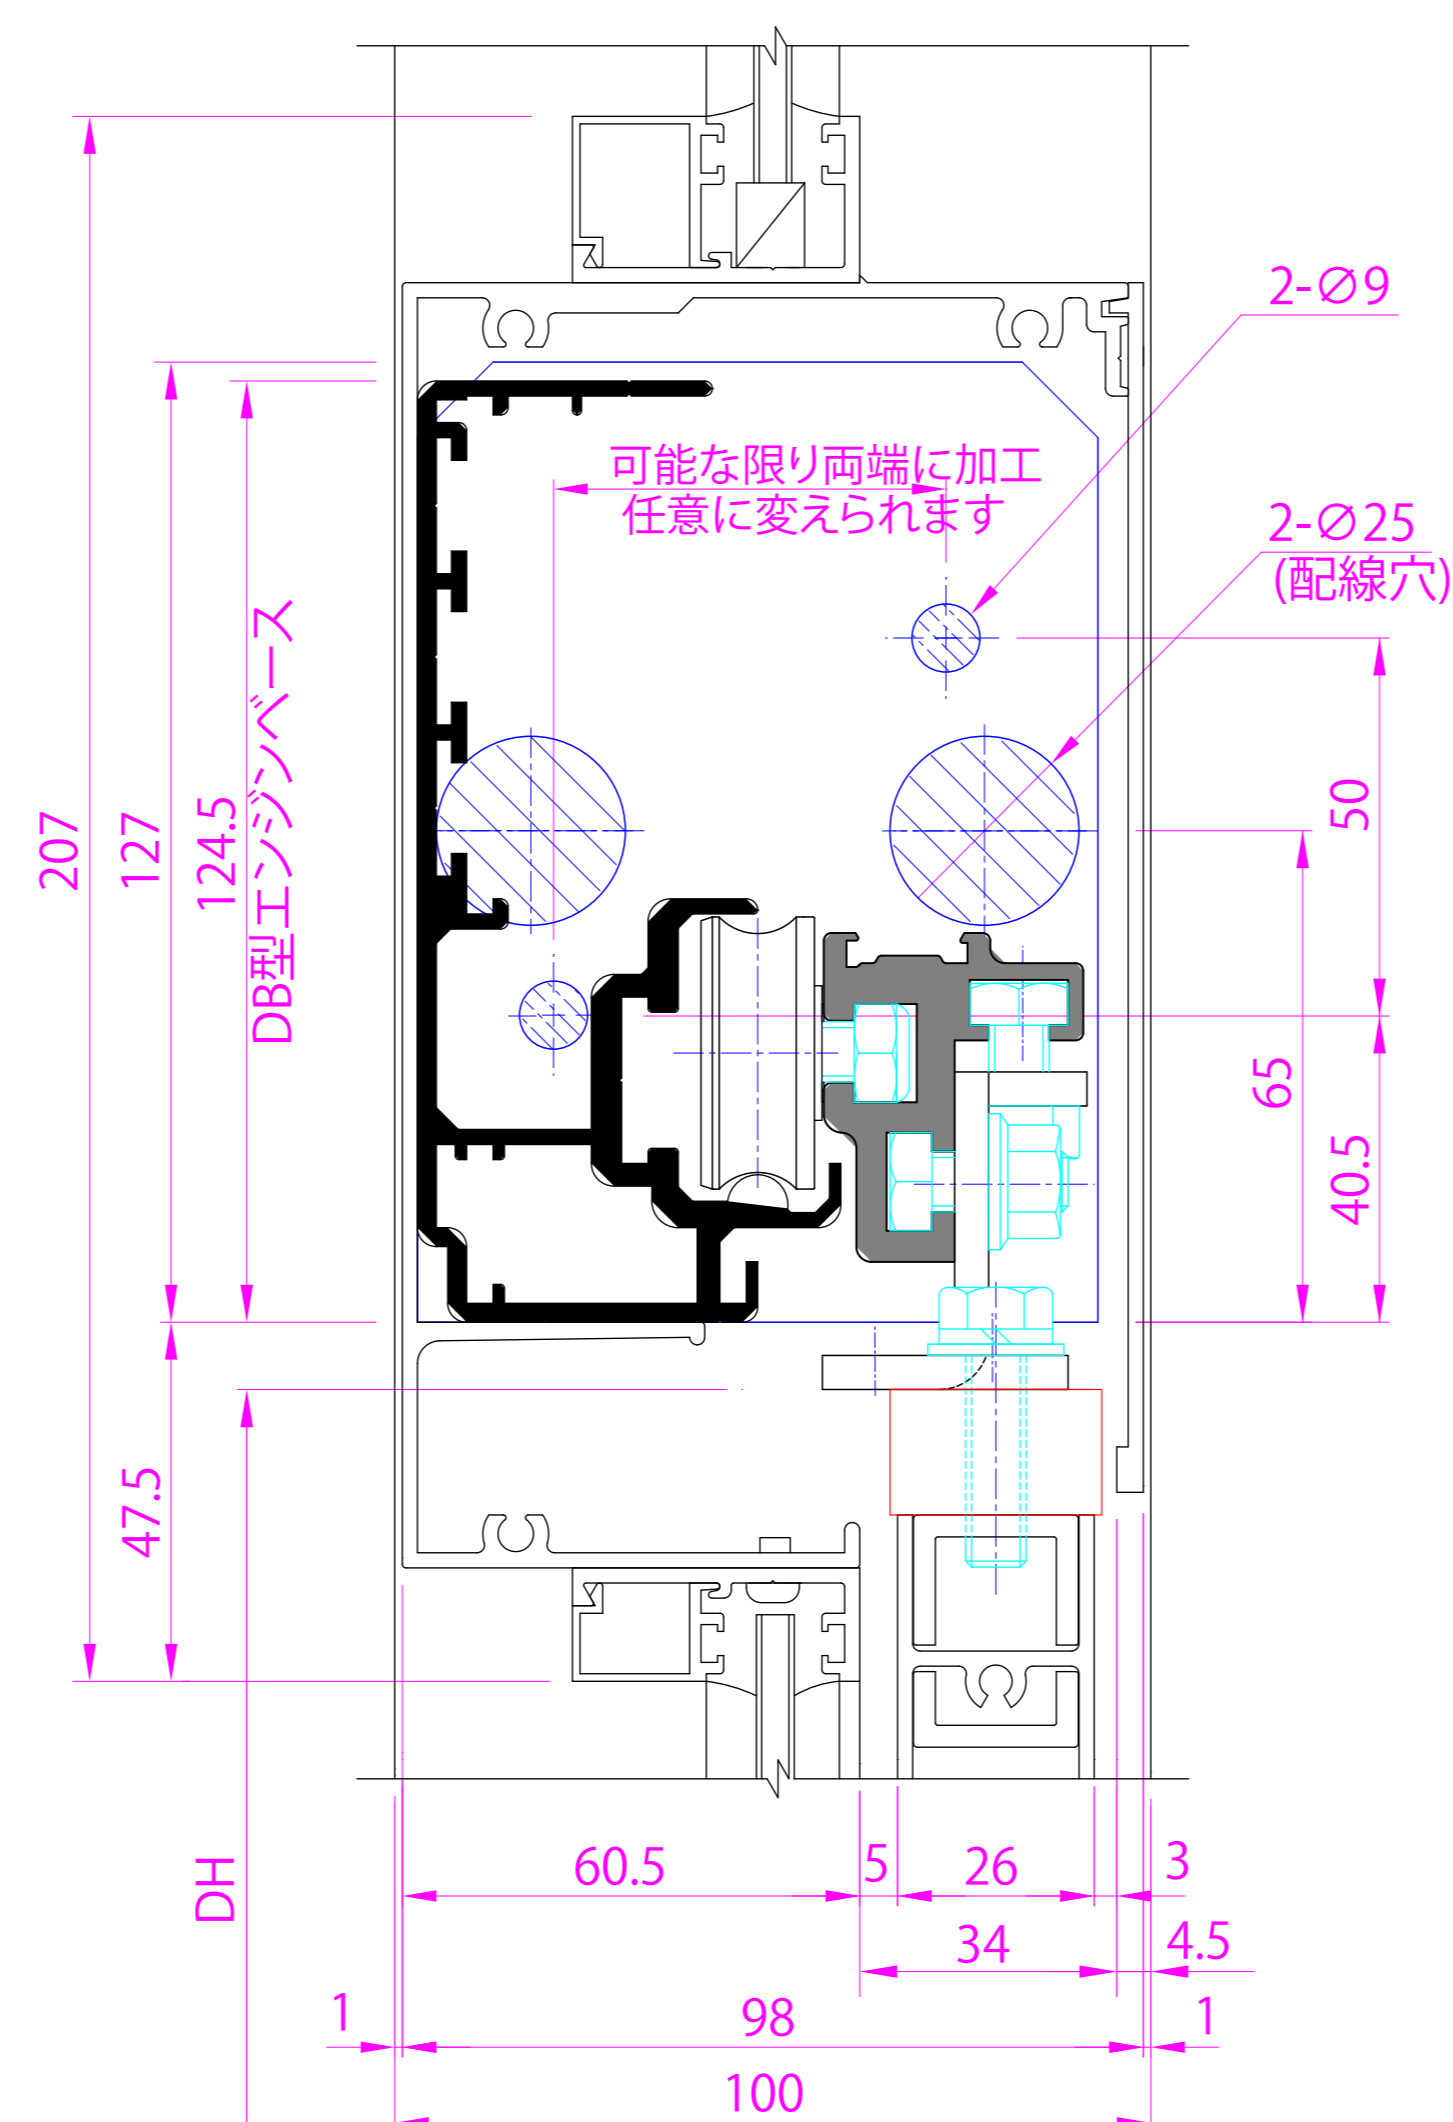

● φ 9 及び φ 2.5 の穴加工はサッシ工事とさせていただきます。

内蔵式(DB)各社縦枠加工図

Ver(バージョン)
2