

# 内観姿図



1 次電源 C100V 3 A  
(電気工事)

2 次配管φ19  
(電気工事)

手許スイッチ  
(電気工事)

戸袋注意シール


DH=H  
H=DH  
(H)  
250  
10

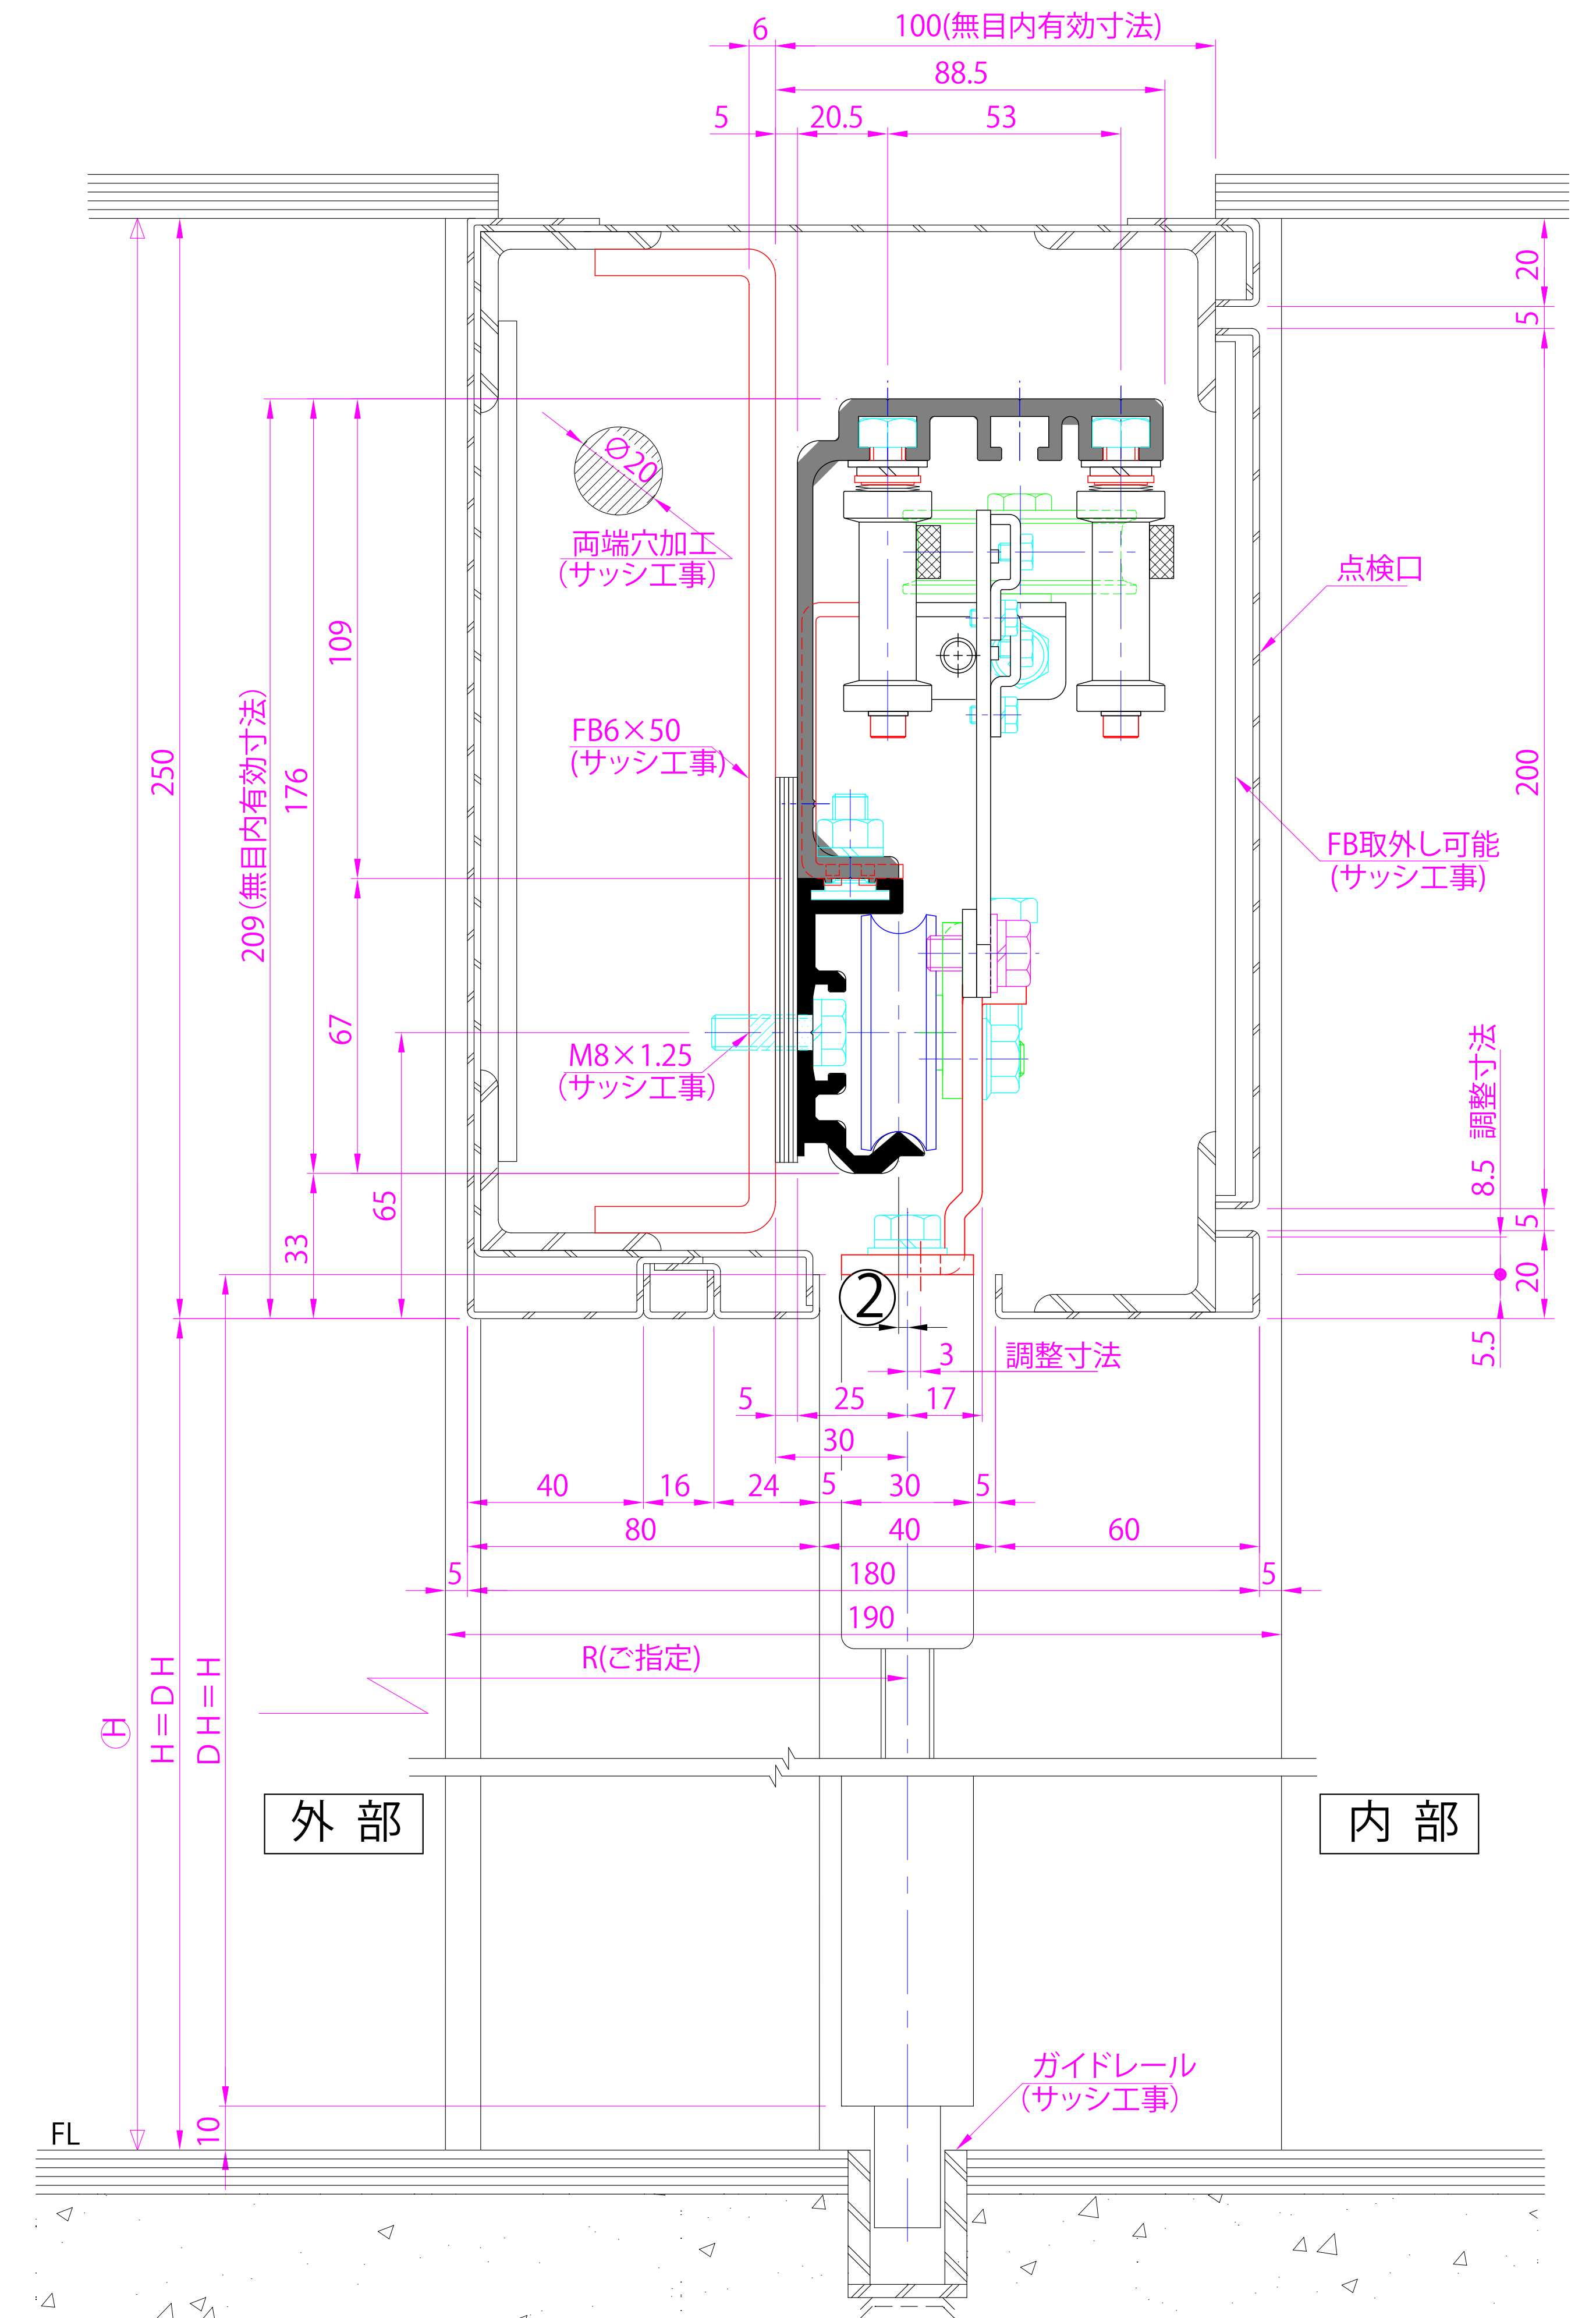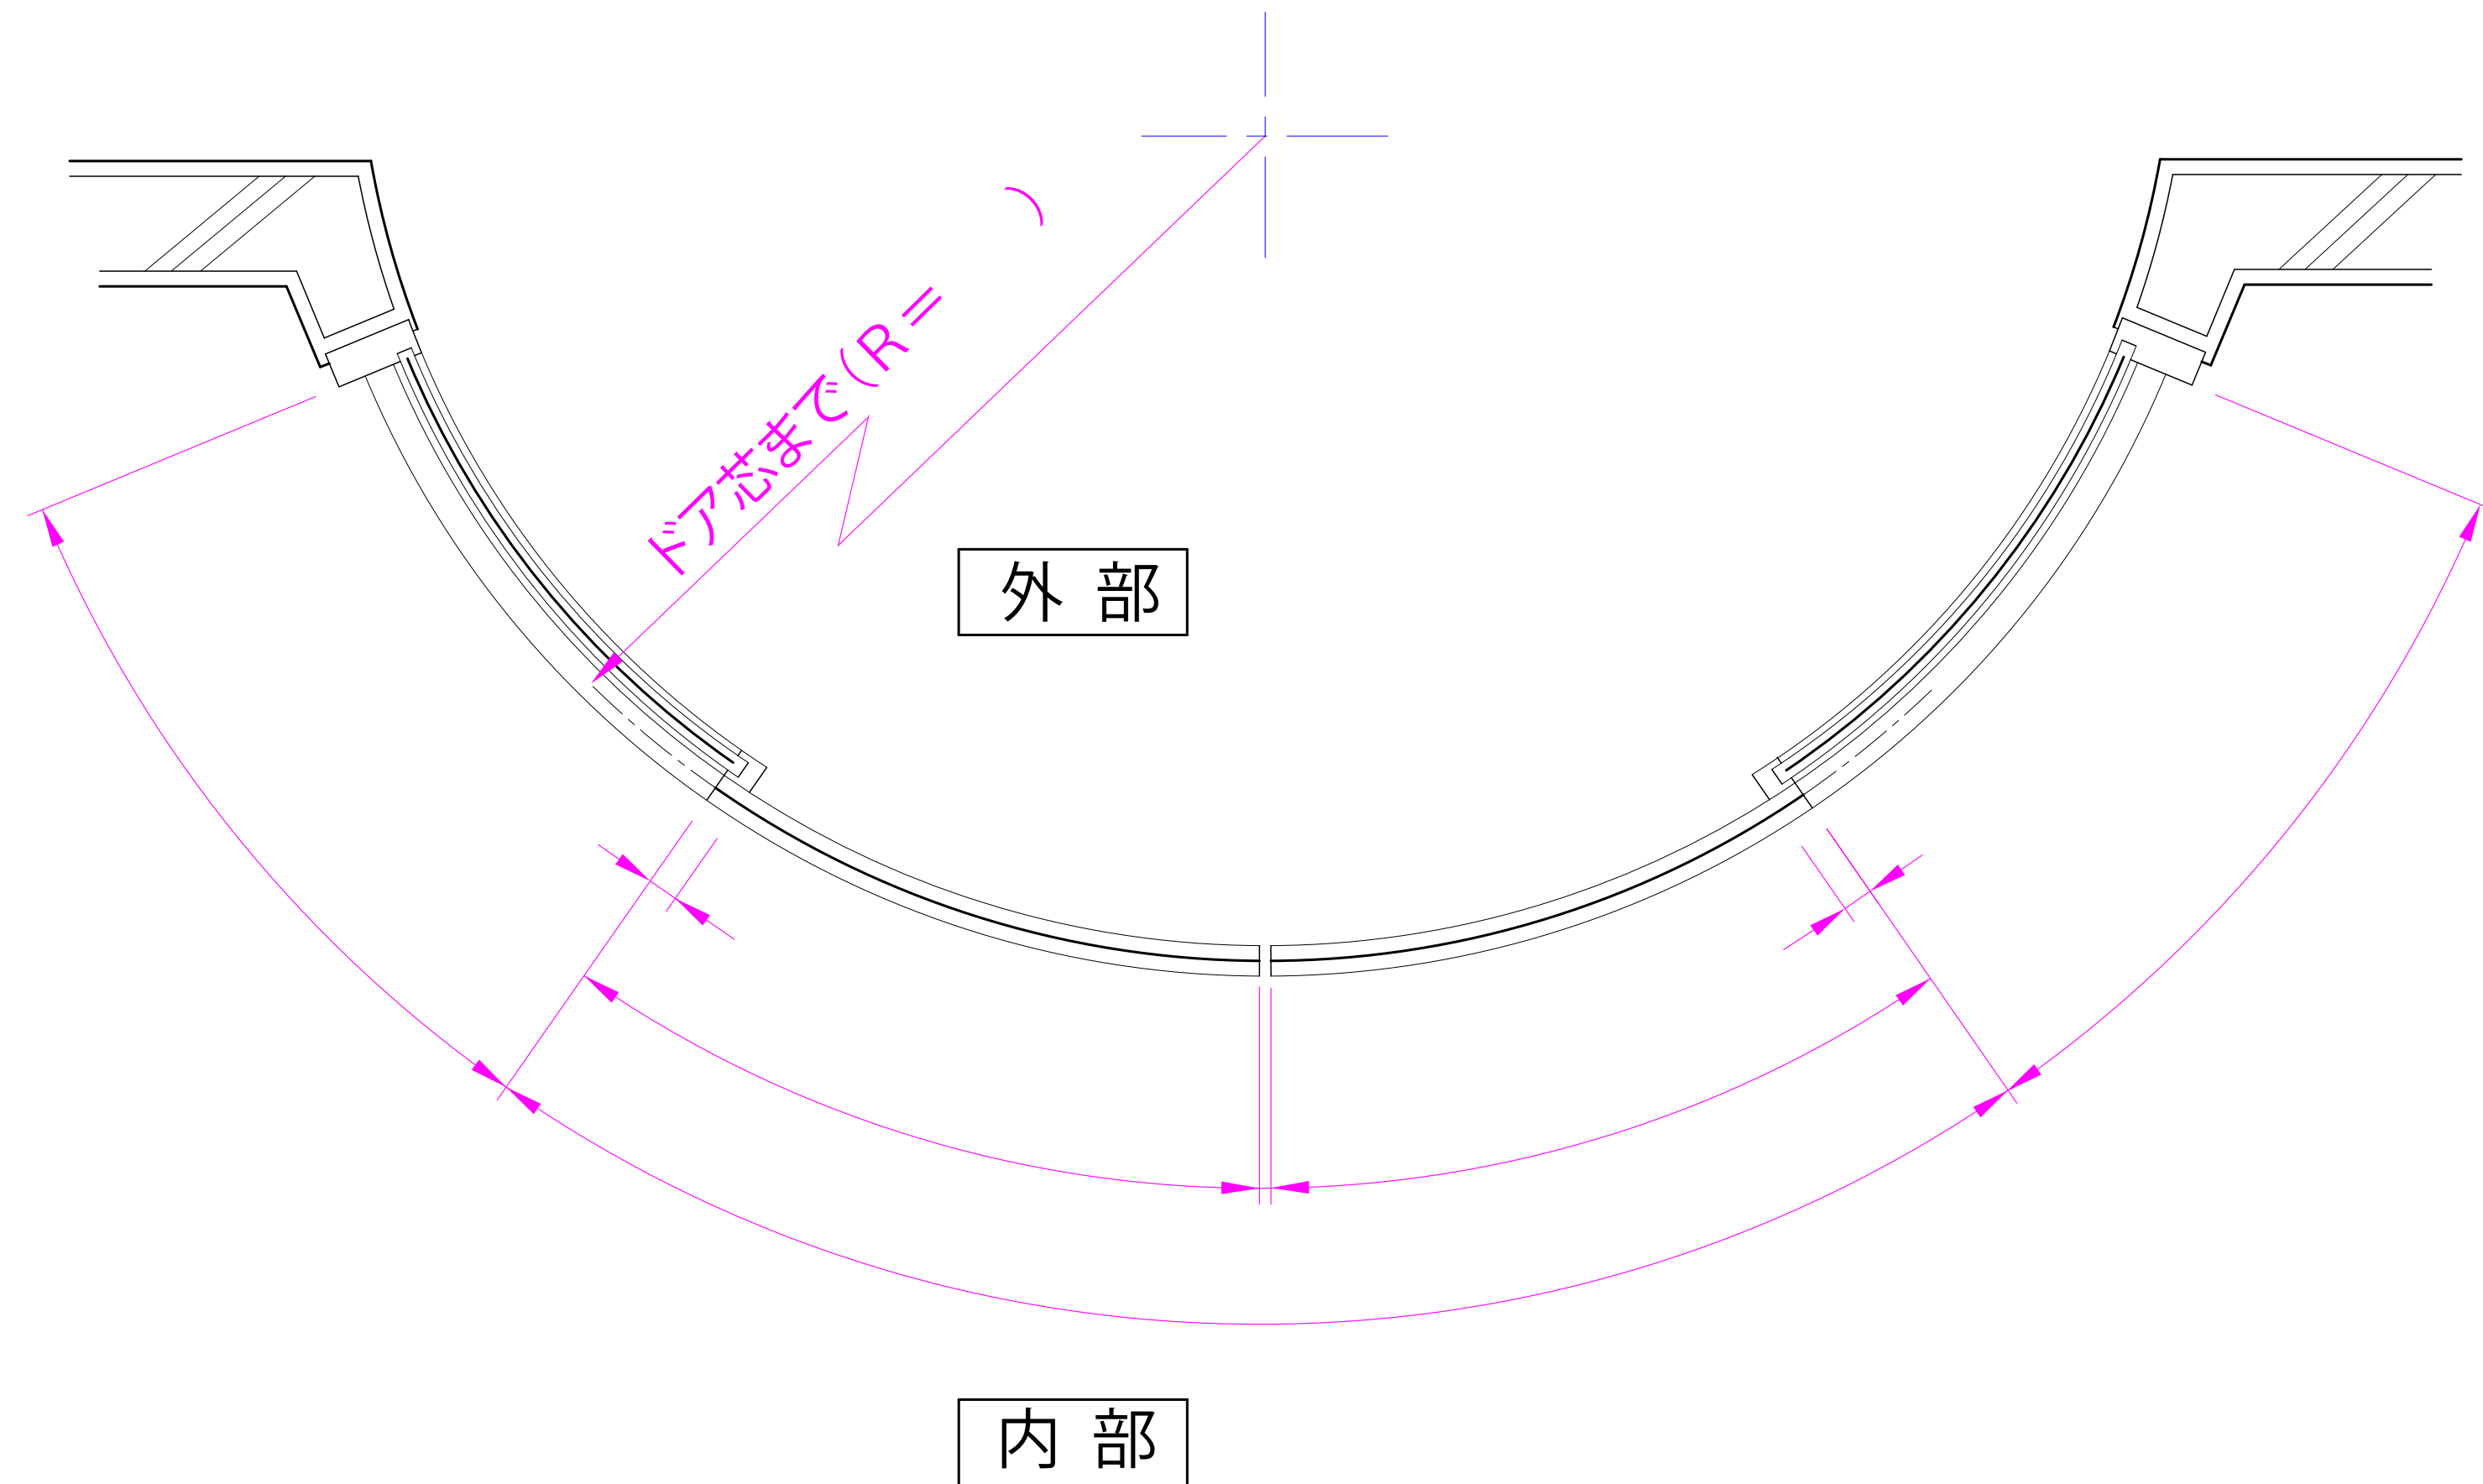


C  
—  
24

● レイアウト例


波 型

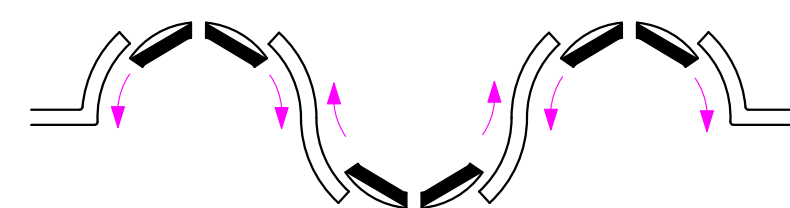


全円(風除室)

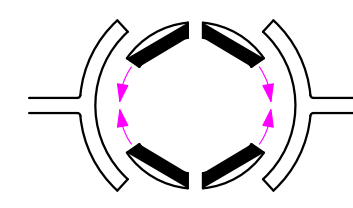


1/2円(半円)

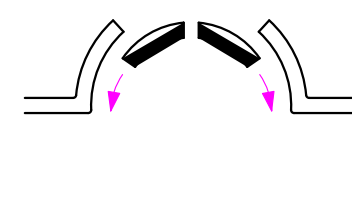

ソフトアール(風除室)

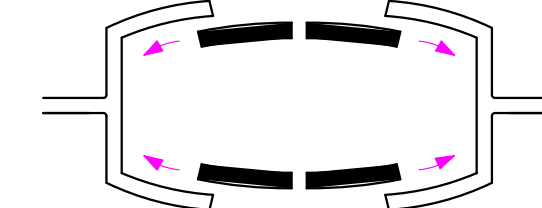

コーナー

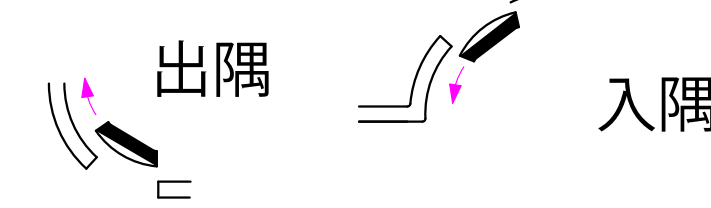

円形ドア(DR)・逆曲納り図

Ver(バージョン)

2

DIME  
AUTO DOOR